

ПЛАН
земельної ділянки


Кадастровий номер: 0722855200:02:001:0031

Місце розташування: Волинська область,
Луцький район, смт Рокині

Землекористувач:
громадянин Морозюк Володимир Сергійович

Додаток до рішення міської ради
№ _____ від " ____ " _____ 20__ р.

Ситуаційна схема

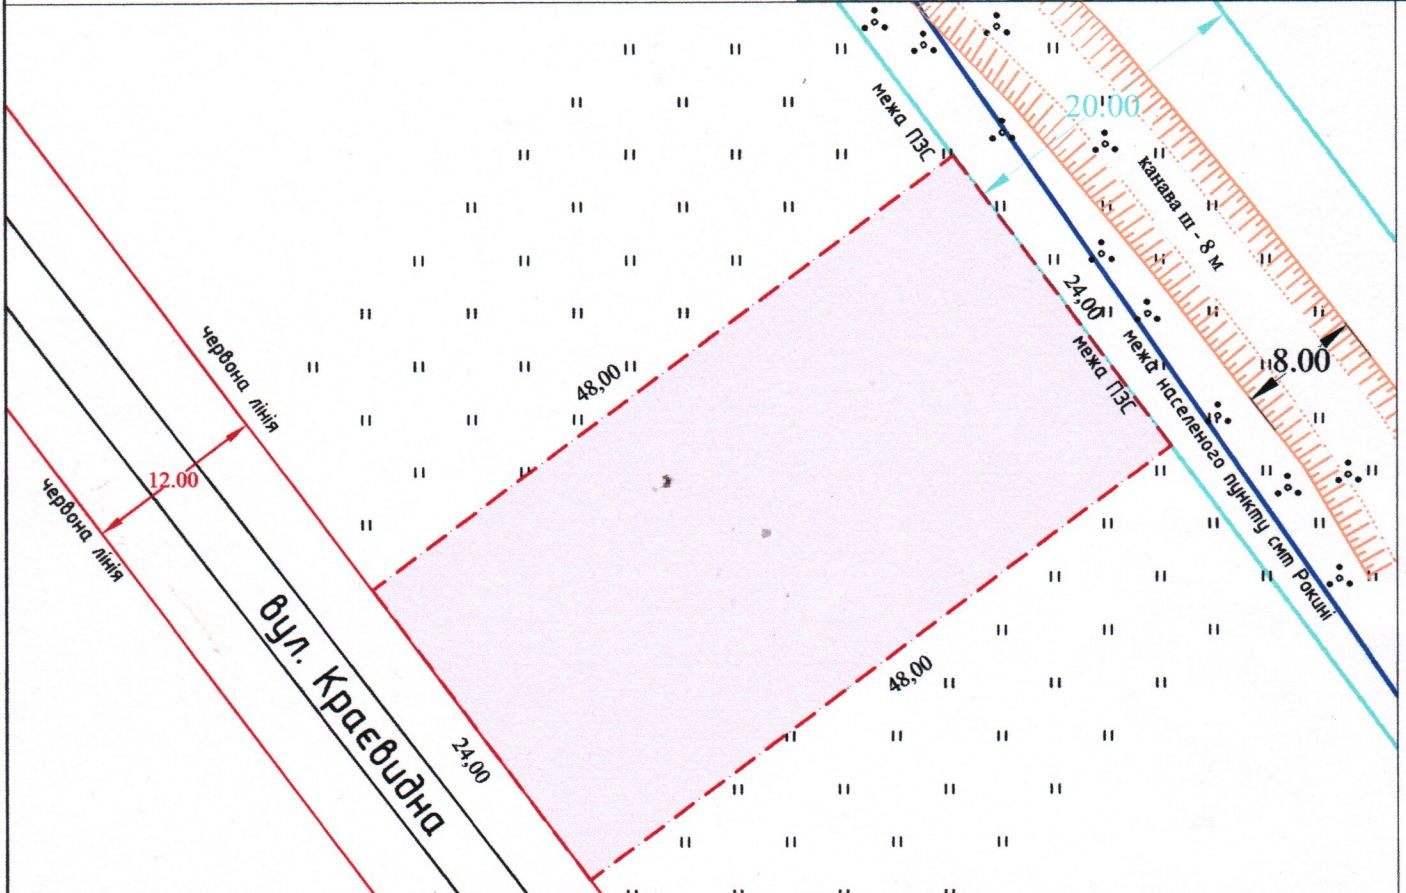

УМОВНІ ПОЗНАЧЕННЯ

- 0,1152га - земельна ділянка, що надається у власність для будівництва і обслуговування житлового будинку, господарських будівель і споруд (присадибна ділянка) (В 02.01)
- - межа прибережно-захисної зони, згідно генерально плану смт Рокині

СЕКРЕТАР МІСЬКОЇ РАДИ _____

Юрій БЕЗПЯТКО

Директор	Суходольський Ю.В.	Масштаб 1:500
Сертифікований інженер-землевпорядник	Дубко Олександр Вікторович	з них
ПІП "СОТА НОВА"		Площа ділянки (га)
416570001152		у власності в оренду
0,1152		-