
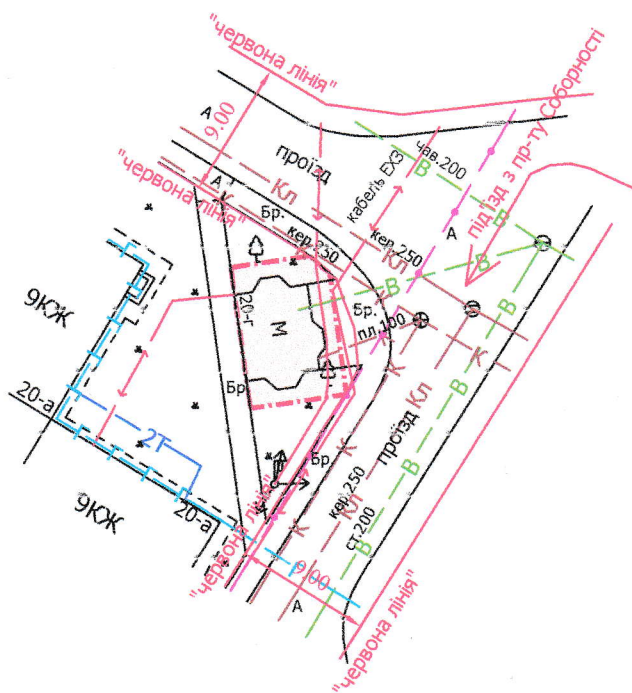


Адреса: м. Луцьк, пр-т Соборності, 20-г

Землекористувач:

громадянин Іщук Олег Олегович

Ситуаційний план

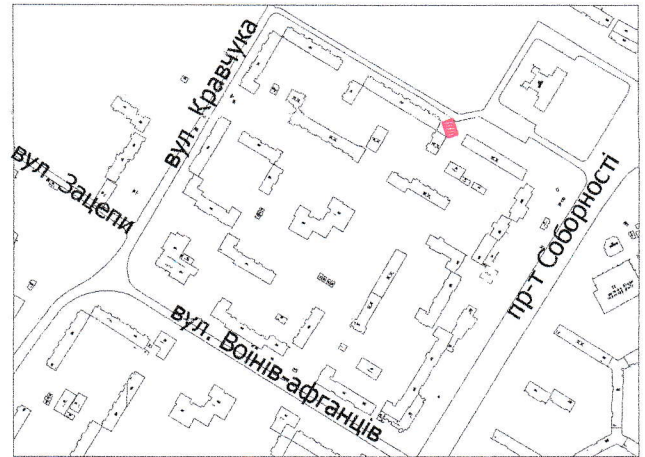

УМОВНІ ПОЗНАЧЕННЯ

0,01 га

— земельна ділянка, що планується до відведення в оренду для будівництва та обслуговування продовольчого магазину-павільйону

СЕКРЕТАР МІСЬКОЇ РАДИ _____

Юрій БЕЗПЯТКО

Директор	<i>[Signature]</i>	Завадський В.М.
Перевірив	<i>[Signature]</i>	Завадський В.М.
Виконав	<i>[Signature]</i>	Куні О.Ю.

ПП "Луцькземресурс"

Масштаб 1: 500

Орієнтовна площа ділянки (га)	3
	в оренду

0,01

-