
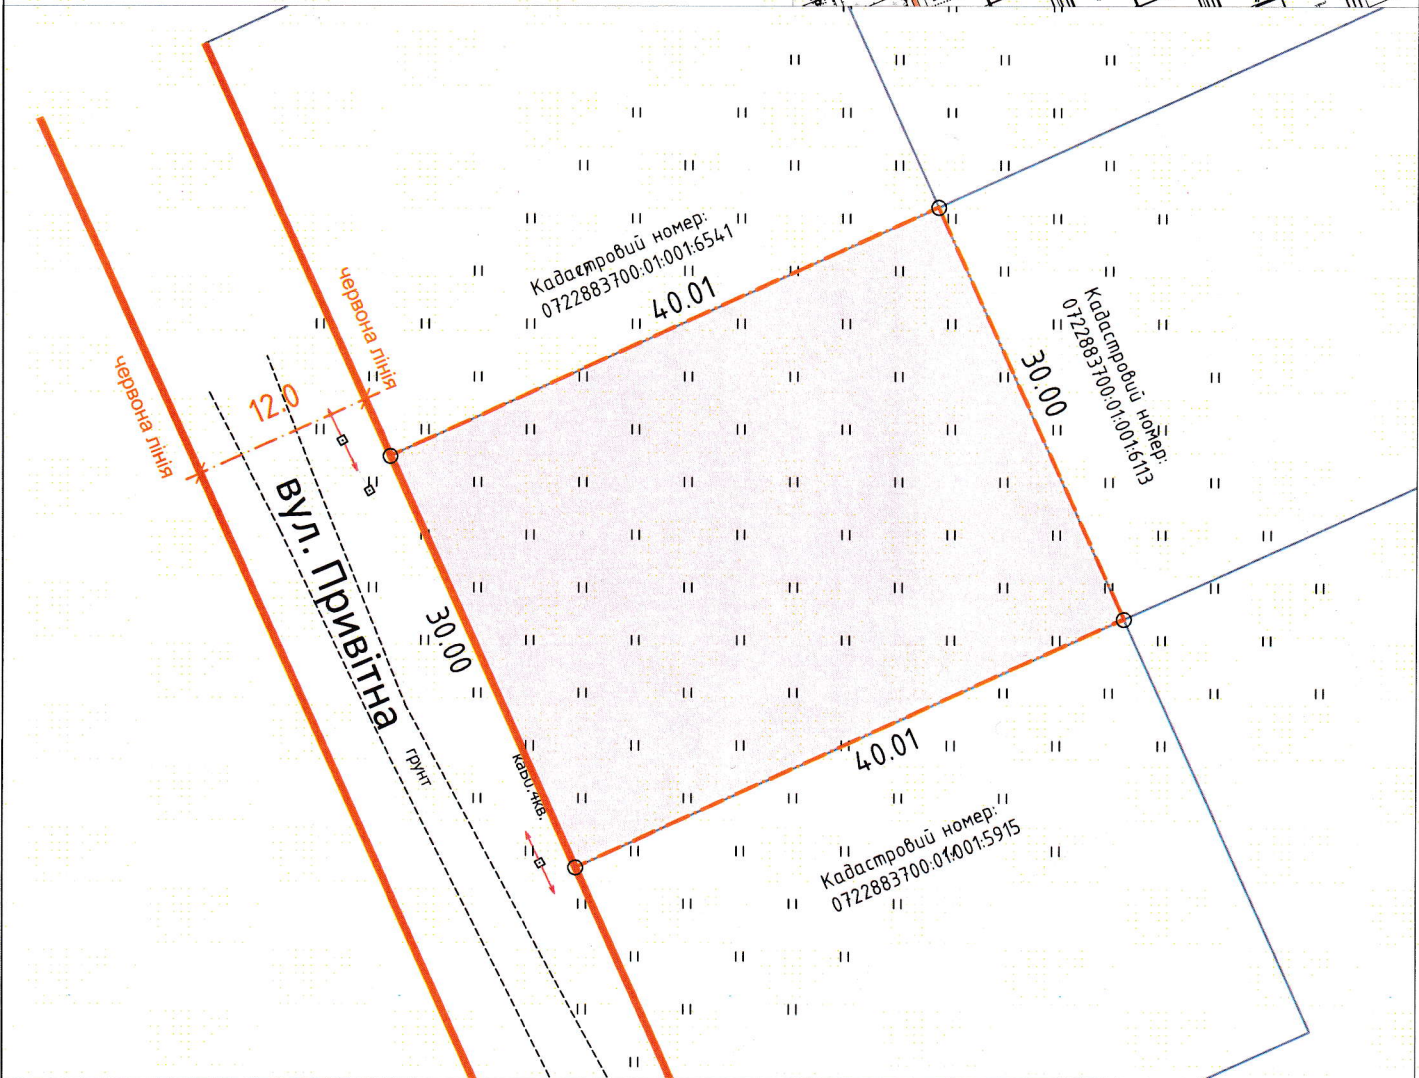


ПЛАН
земельної ділянки

Кадастровий номер: 0722883700:01:001:0031
 Місце розташування: Волинська область,
Луцький район, с.Княгининок
 Землекористувач:
громадянка Супрунюк Ольга Юхимівна

Додаток до рішення міської ради
 № _____ від " ____ " _____ 20__ р.

Ситуаційна схема

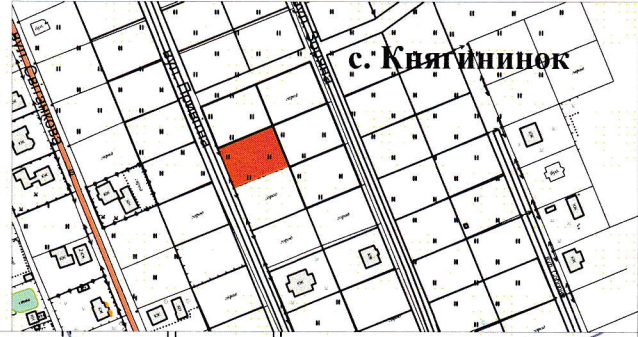

УМОВНІ ПОЗНАЧЕННЯ

0,1200 га - земельна ділянка, що надається у власність для будівництва і обслуговування житлового будинку, господарських будівель і споруд (присадибна ділянка) (В 02.01)

СЕКРЕТАР МІСЬКОЇ РАДИ

Юрій БЕЗПЯТКО

Директор	Суходольський Ю.В.
Сертифікований інженер-землевпорядник	Дубко О.В.

Масштаб 1:500

Площа ділянки(га)	з них	
	у власність	в оренду
0,1200	0,1200	-

