
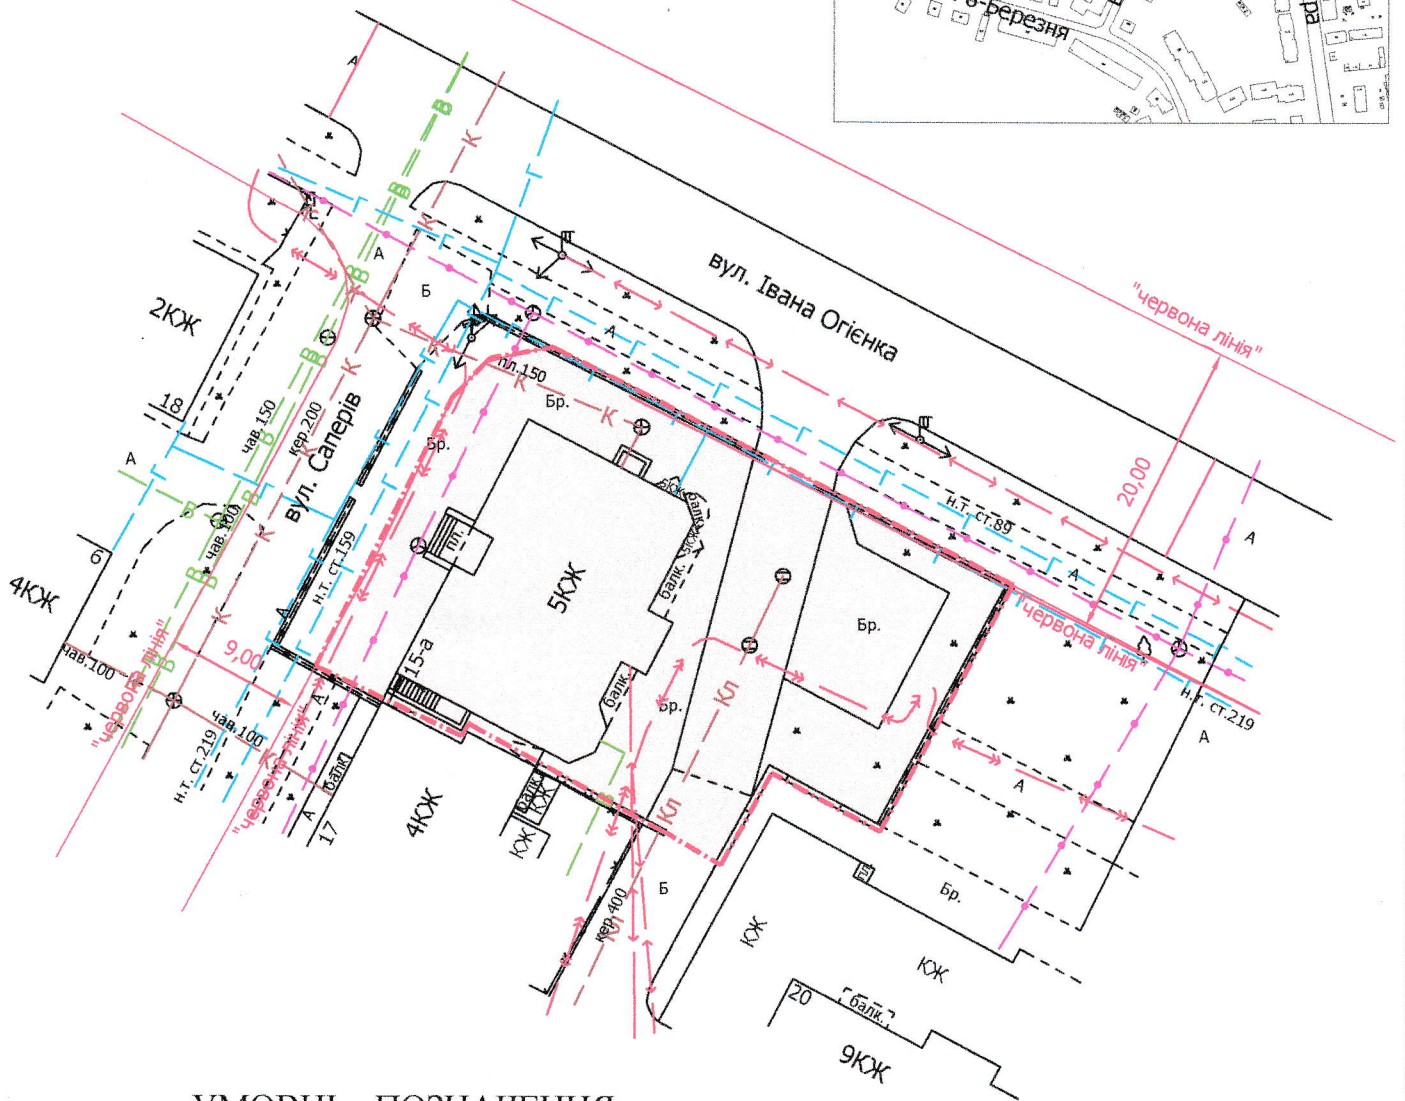



Додаток до рішення міської ради
№ _____ від "___" _____ 202__ р.

Ситуаційний план

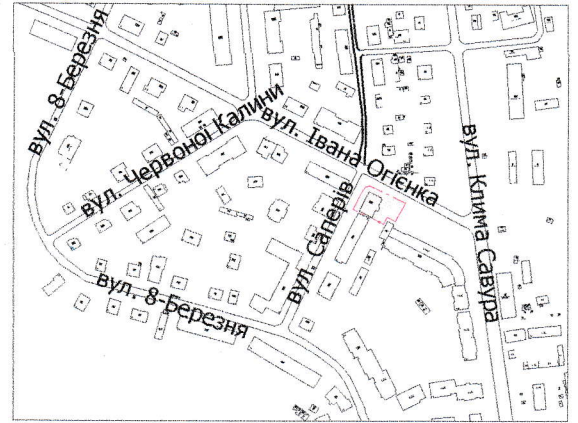

0,09 га — земельна ділянка, що планується до відведення у власність для будівництва і обслуговування багатоквартирного житлового будинку

Юрій БЕЗПЯТКО

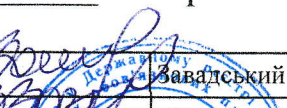	Директор	Завадський В.М.	Масштаб 1: 500
	Перевірив	Завадський В.М.	
	Виконав	Кушч О.Ю.	Орієнтовна площа ділянки (га)
	ПП "Луцькземресурс"		3 них
			у власність
		0,09	-