

Ситуаційний план




Кадастровий номер: 0710100000:11:048:0040

Адреса: м. Луцьк, вул. Кривий Вал, 37

Землекористувач:

громадянин Феоктістов Ігор Валерійович

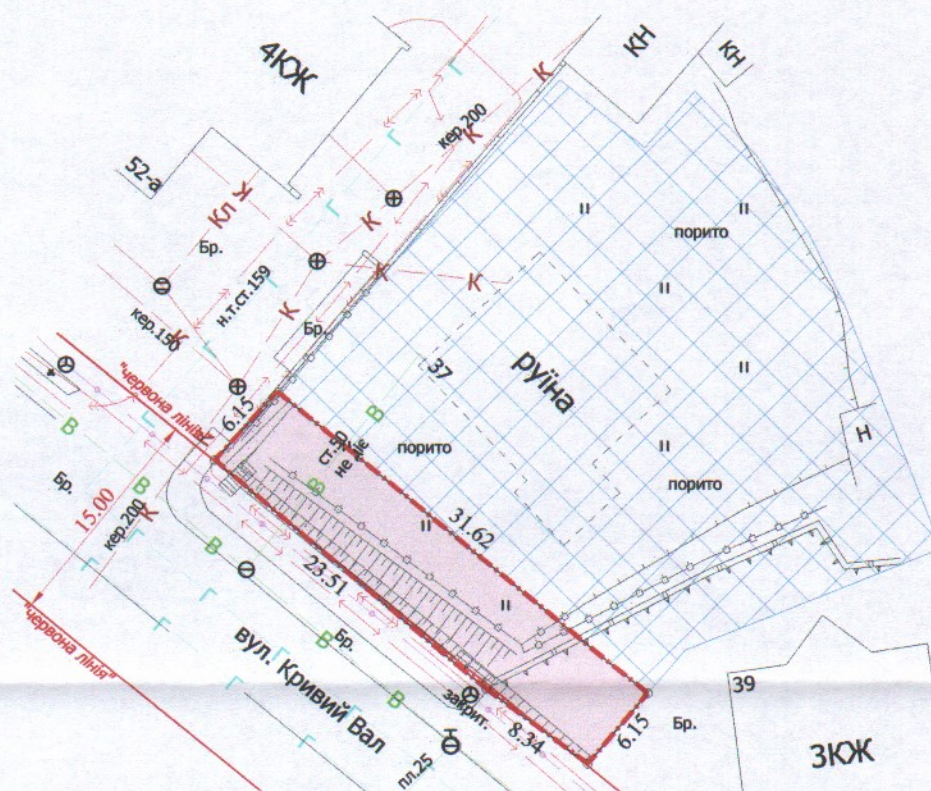

УМОВНІ ПОЗНАЧЕННЯ

- 0,0201 га** — земельна ділянка, що надається в оренду для будівництва та обслуговування жилого будинку, господарських будівель і споруд
- 0,0201 га** — земельна ділянка, що була надана в оренду гр. Феоктістову В.Ф. (право власності Луцької міської територіальної громади в особі Луцької міської ради зареєстроване в Державному реєстрі речових прав на нерухоме майно 17.01.2014, номер запису: 4297531) згідно з додатковою угодою про поновлення договору оренди землі від 09.09.2013
- 0,1000 га** — земельна ділянка гр. Феоктістова І.В., право власності на яку зареєстроване в Державному реєстрі речових прав на нерухоме майно від 10.04.2019, номер запису про право власності: 31112802 для будівництва і обслуговування житлового будинку, господарських будівель і споруд (присадибна ділянка)
- 0,0036 га** — обмеження, встановлені щодо використання земельної ділянки (охоронні зони навколо інженерних комунікацій (01.08) - каналізація, підземна кабельна лінія електропередачі, підземна кабельна лінія електрозв'язку)
- 0,0201 га** — обмеження, встановлені щодо використання земельної ділянки (01.02.4) - зона охорони археологічного культурного шару, (01.02.2) - зона регулювання забудови, (06.06.2) - історичний ареал населеного місця

СЕКРЕТАР МІСЬКОЇ РАДИ

Юрій БЕЗПЯТКО

Директор	Завадський В.М.	Масштаб 1: 500	
Перевірив	Завадський В.М.		
Виконав	Куні О.Ю.	Площа ділянки (га)	З них в оренду
ПП "Луцькземресурс"		0,0201	0,0201