

ПЛАН
земельної ділянки

Додаток до рішення міської ради
№ _____ від "___" _____ 202__ р.

Кадастровий №: 0710100000:31:009:0044



Адреса: м. Луцьк, вул. Стефаника, 3-а

Землекористувач:

Комунальне підприємство «Медичне об'єднання

Луцької міської територіальної громади»

Ситуаційний план

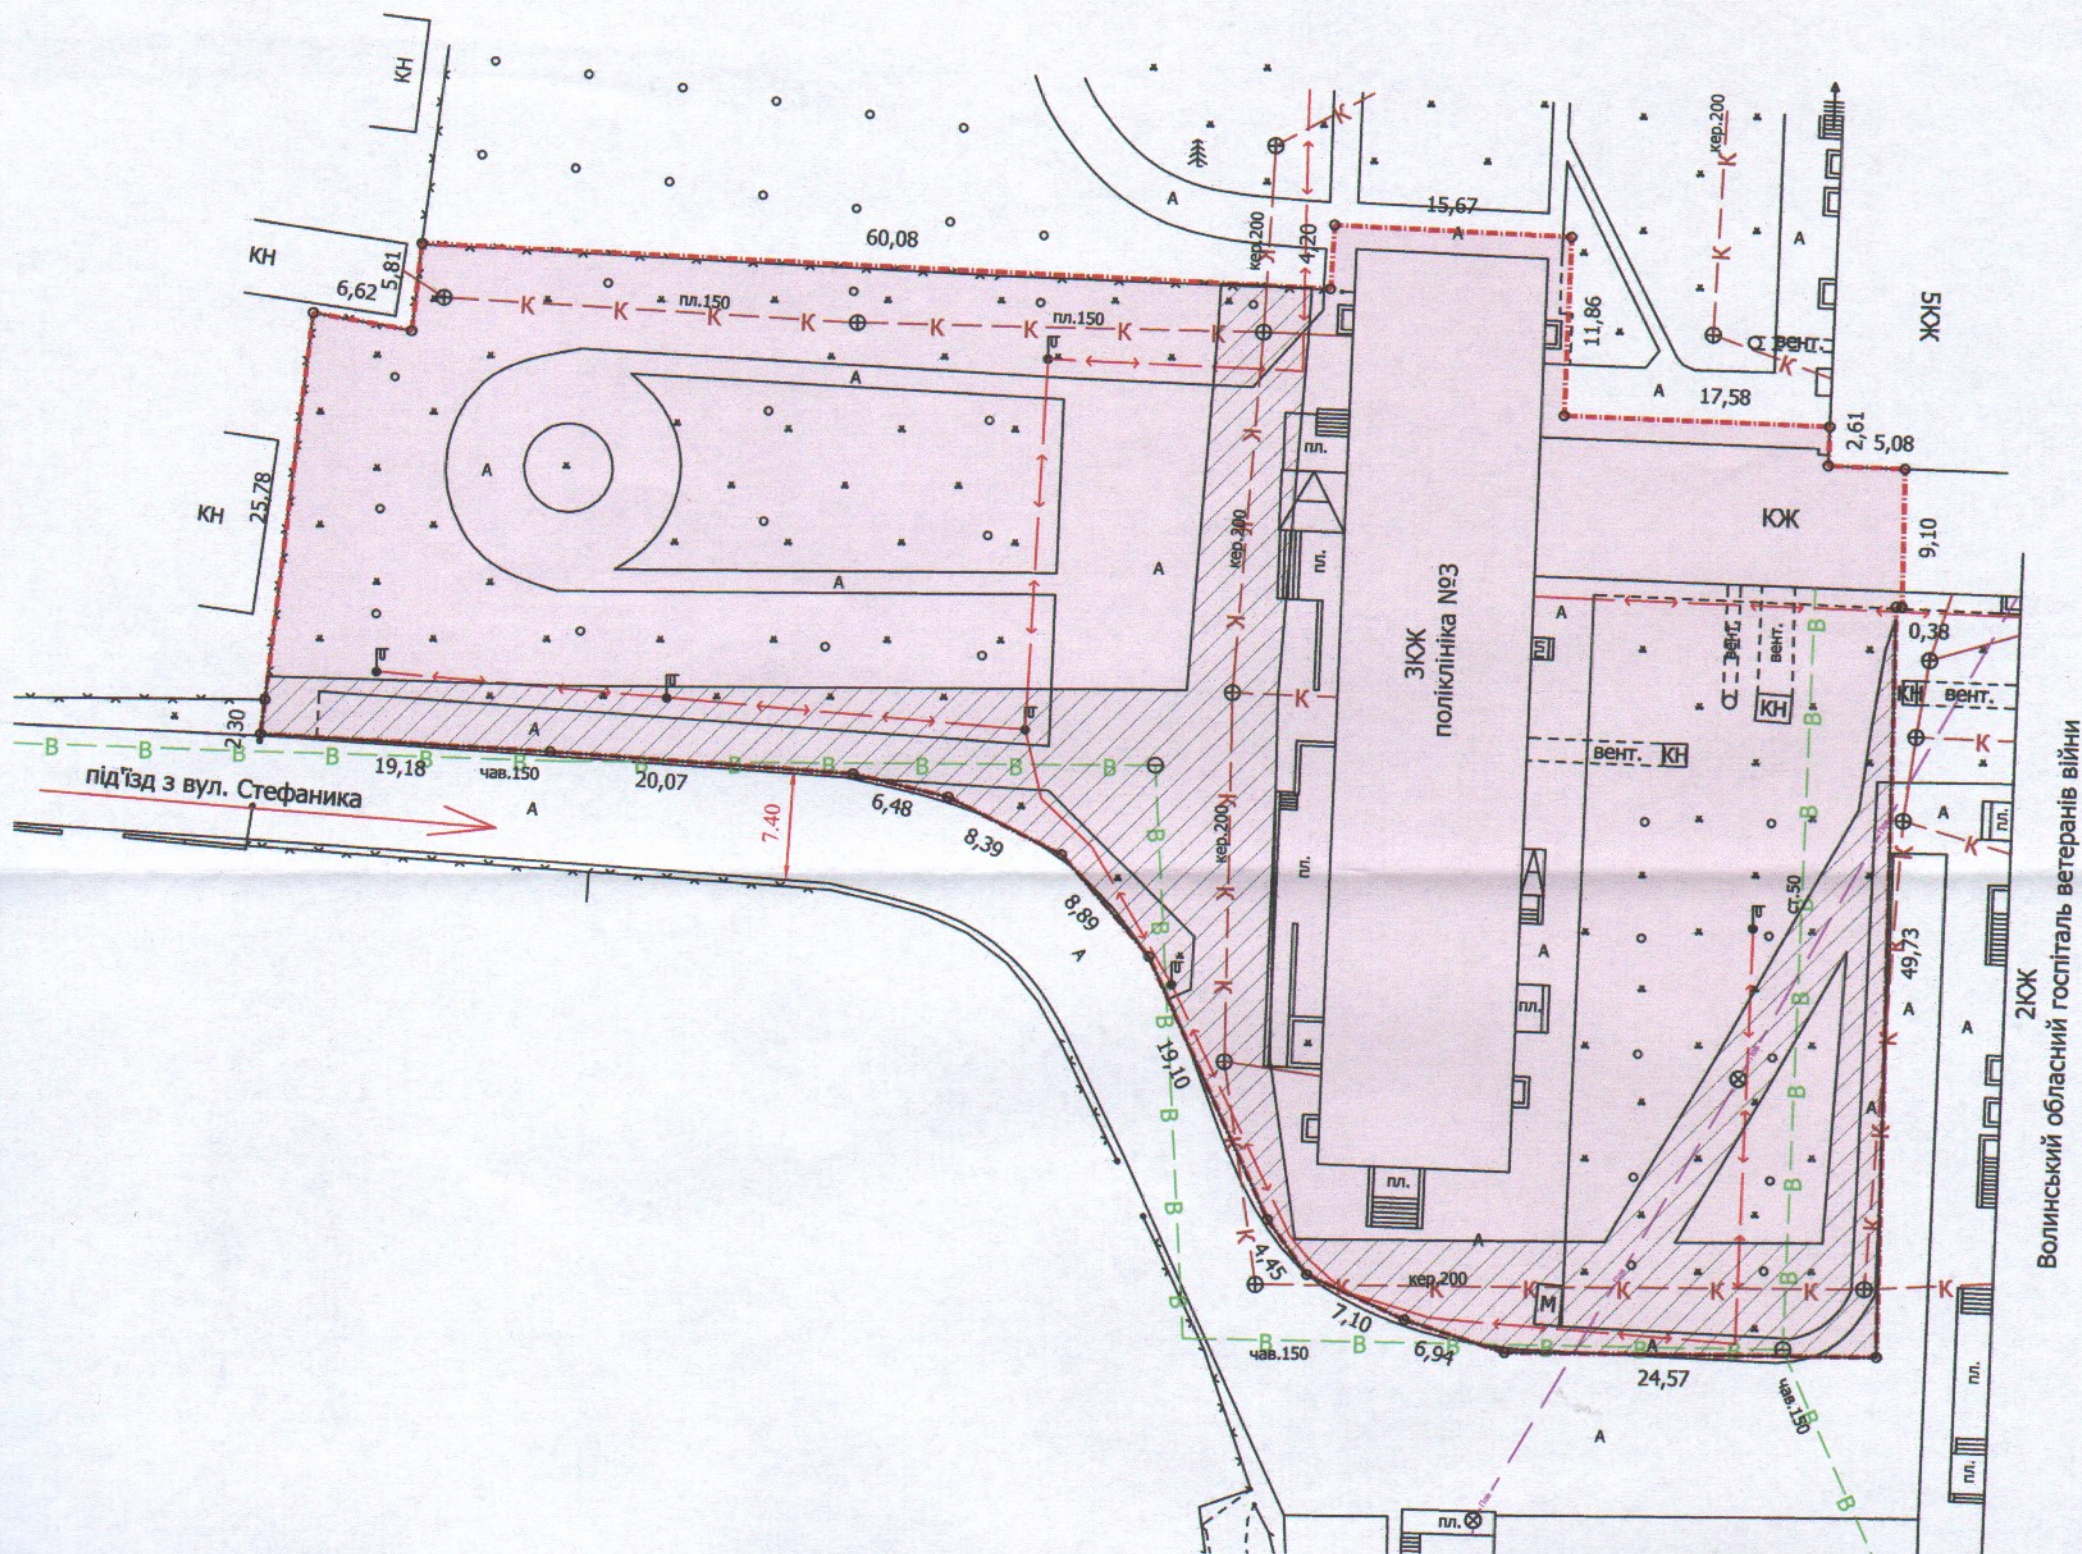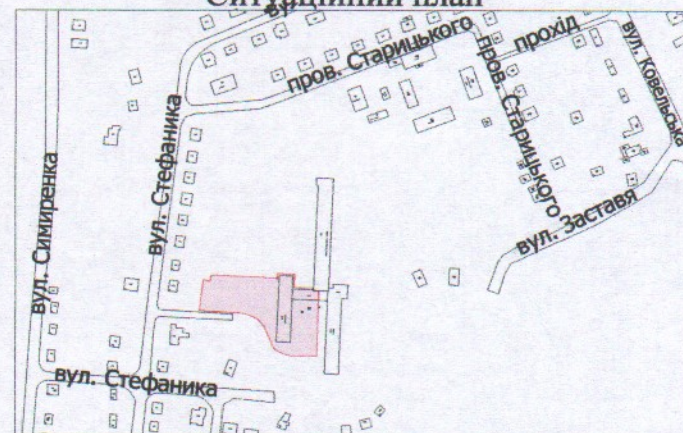

УМОВНІ ПОЗНАЧЕННЯ

- 0,5056 га — земельна ділянка, що надається в постійне користування для будівництва та обслуговування будівель закладів охорони здоров'я та соціальної допомоги (03.03)
- 0,5056 га — земельна ділянка Луцької міської територіальної громади в особі Луцької міської ради, право власності на яку зареєстроване в Державному реєстрі речових прав на нерухоме майно 20.08.2021, номер запису: 43634186
- 0,1227 га — обмеження, встановлені щодо використання земельної ділянки (охоронні зони навколо інженерних комунікацій (01.08) - водопровід, каналізація, підземний повітропровід)

СЕКРЕТАР МІСЬКОЇ РАДИ

Юрій БЕЗПЯТКО

Директор Завадський В.М. Перевірив Завадський В.М. Виконав Кушнір О.Ю. Михайлович № 002215 ПІІ "Луцькземресурс"	Масштаб 1: 500	
	Площа ділянки (га)	З них в постійне користування
	0,5056	0,5056