

ПЛАН
земельної ділянки

Кадастровий номер: 0710100000:33:010:0102



Адреса: м. Луцьк, вул. Ківерцівська, 61

Землекористувач:

громадянка Романюк Наталія Євгеніївна

Додаток до рішення міської ради
№ _____ від "___" _____ 202_р.

Ситуаційна схема

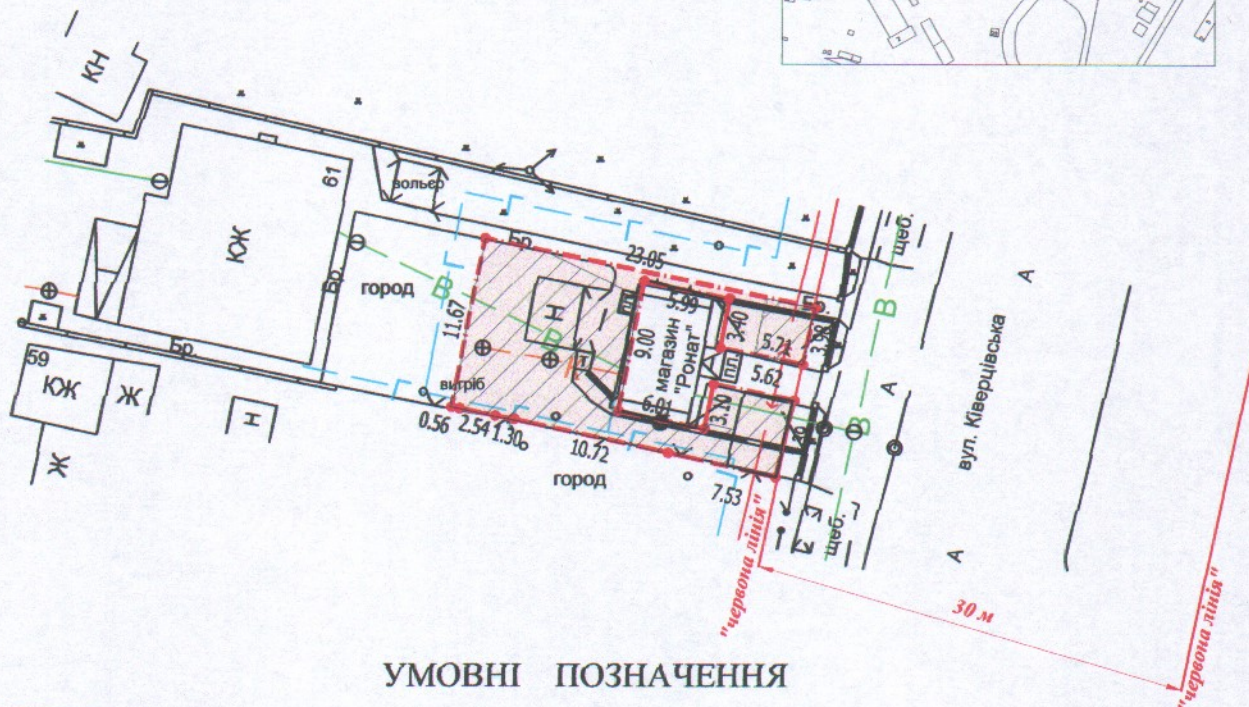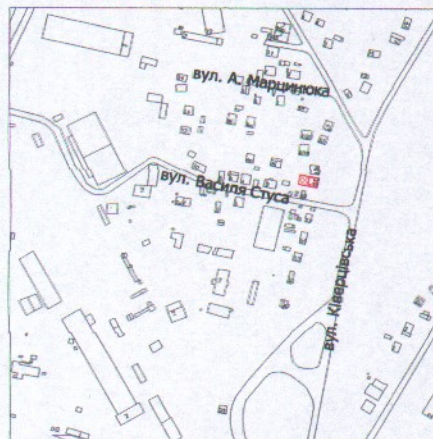

УМОВНІ ПОЗНАЧЕННЯ

- 0,0199 га** — земельна ділянка, цільове призначення якої змінюється з "для будівництва та обслуговування жилого будинку, господарських будівель і споруд" [02.01 - для будівництва і обслуговування житлового будинку, господарських будівель і споруд (присадибна ділянка)] на "03.07 - для будівництва та обслуговування будівель торгівлі"
- 0,0173 га** — обмеження встановлені щодо використання земельної ділянки (охоронна зона навколо інженерних комунікацій (01.08) - підземна кабельна лінія електропередачі, водопровід, газопровід)

СЕКРЕТАР МІСЬКОЇ РАДИ

Юрій БЕЗПЯТКО

Директор	Крисак А.І.	Масштаб 1: 500	
Відповідальний за якість робіт	Галецький Д.В.		
Виконав	Ємець О.А.	Площа ділянки (га)	З них у власність
ТЗОВ "ГЦНТП+"		0,0199	0,0199