

ПЛАН
земельної ділянки

Додаток до рішення міської ради
№ _____ від "___" _____ 202__ р.


Кадастровий №: 0710100000:31:032:0041

Адреса: м. Луцьк, вул. Тарасова, 32

Землекористувач:

Приватне підприємство "Лада-2000"

Ситуаційний план

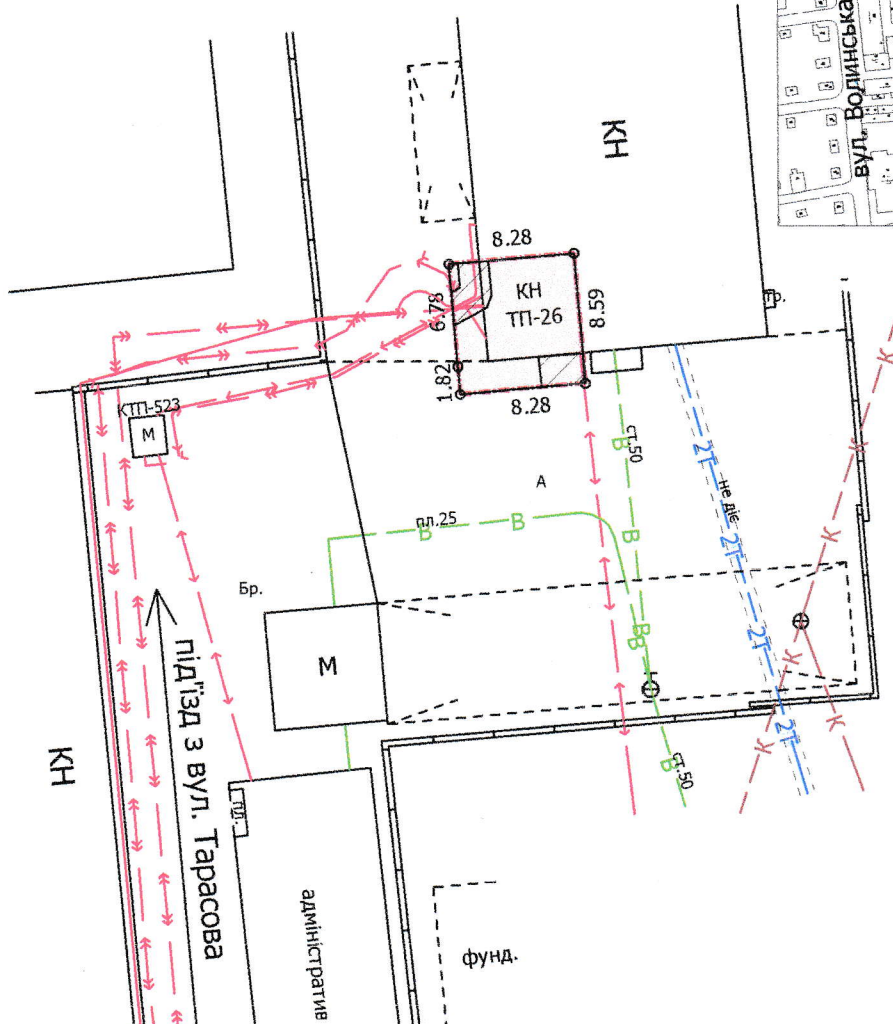

УМОВНІ ПОЗНАЧЕННЯ

- 0,0071 га** — земельна ділянка, що надається в оренду для обслуговування виробничих приміщень
- 0,0071 га** — земельна ділянка Луцької міської територіальної громади в особі Луцької міської ради, право власності на яку зареєстроване в Державному реєстрі речових прав на нерухоме майно 22.11.2019, номер запису: 34359668
- 0,0014 га** — обмеження, встановлені щодо використання земельної ділянки (охоронні зони навколо інженерних комунікацій (01.08) - водопровід, підземна кабельна лінія електропередачі)

СЕКРЕТАР МІСЬКОЇ РАДИ

Юрій БЕЗПЯТКО

Директор	Завадський В.М.	Масштаб 1: 500	
Перевірів	Завадський В.М.		
Виконав	Кунц О.Ю.	Площа ділянки (га)	3 них
ІП "Луцькземресурс"			в оренду
		0,0071	0,0071