

ПЛАН
земельної ділянки


Кадастровий номер: 0722855200:02:001:0038

Місце розташування: Волинська область,
Луцький район, смт Рокині

Землекористувач:
громадянин Міщук Олександр Ярославович

Додаток до рішення міської ради
№ _____ від "____" _____ 20__ р.

Ситуаційна схема

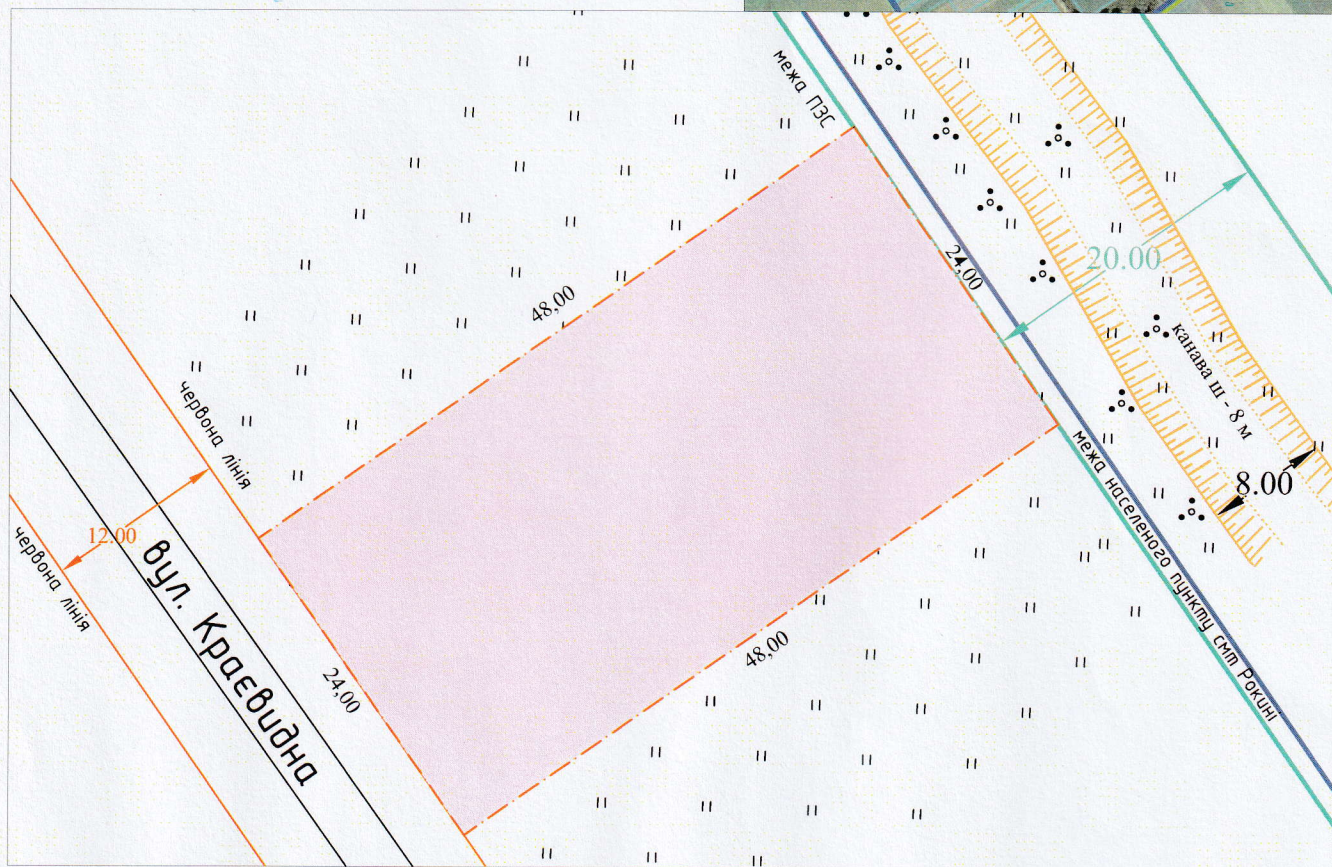

УМОВНІ ПОЗНАЧЕННЯ

- 0,1152 га - земельна ділянка, що надається у власність для будівництва і обслуговування житлового будинку, господарських будівель і споруд (присадибна ділянка) (В 02.01)
- - межа прибережно-захисної зони, згідно генерально плану смт Рокині

СЕКРЕТАР МІСЬКОЇ РАДИ

Юрій БЕЗПЯТКО

Директор	Суходольський Ю.В.
Сертифікований інженер-землевпорядник	Дубко О.В.
ПП "СОТА НОВА"	

Масштаб 1:500

Площа ділянки(га)	з них	
	у власність	в оренду
0,1152	0,1152	-