

ПЛАН  
земельної ділянки

Кадастровий номер: 0721885000:05:001:0031

Місце розташування: Волинська область, Луцький район


с.Небіжка

Землекористувач: громадянка Демченко Наталія

Володимирівна

Додаток до рішення міської ради  
№ \_\_\_\_\_ від "\_\_\_" \_\_\_\_\_ 20\_\_ р.

Ситуаційна схема

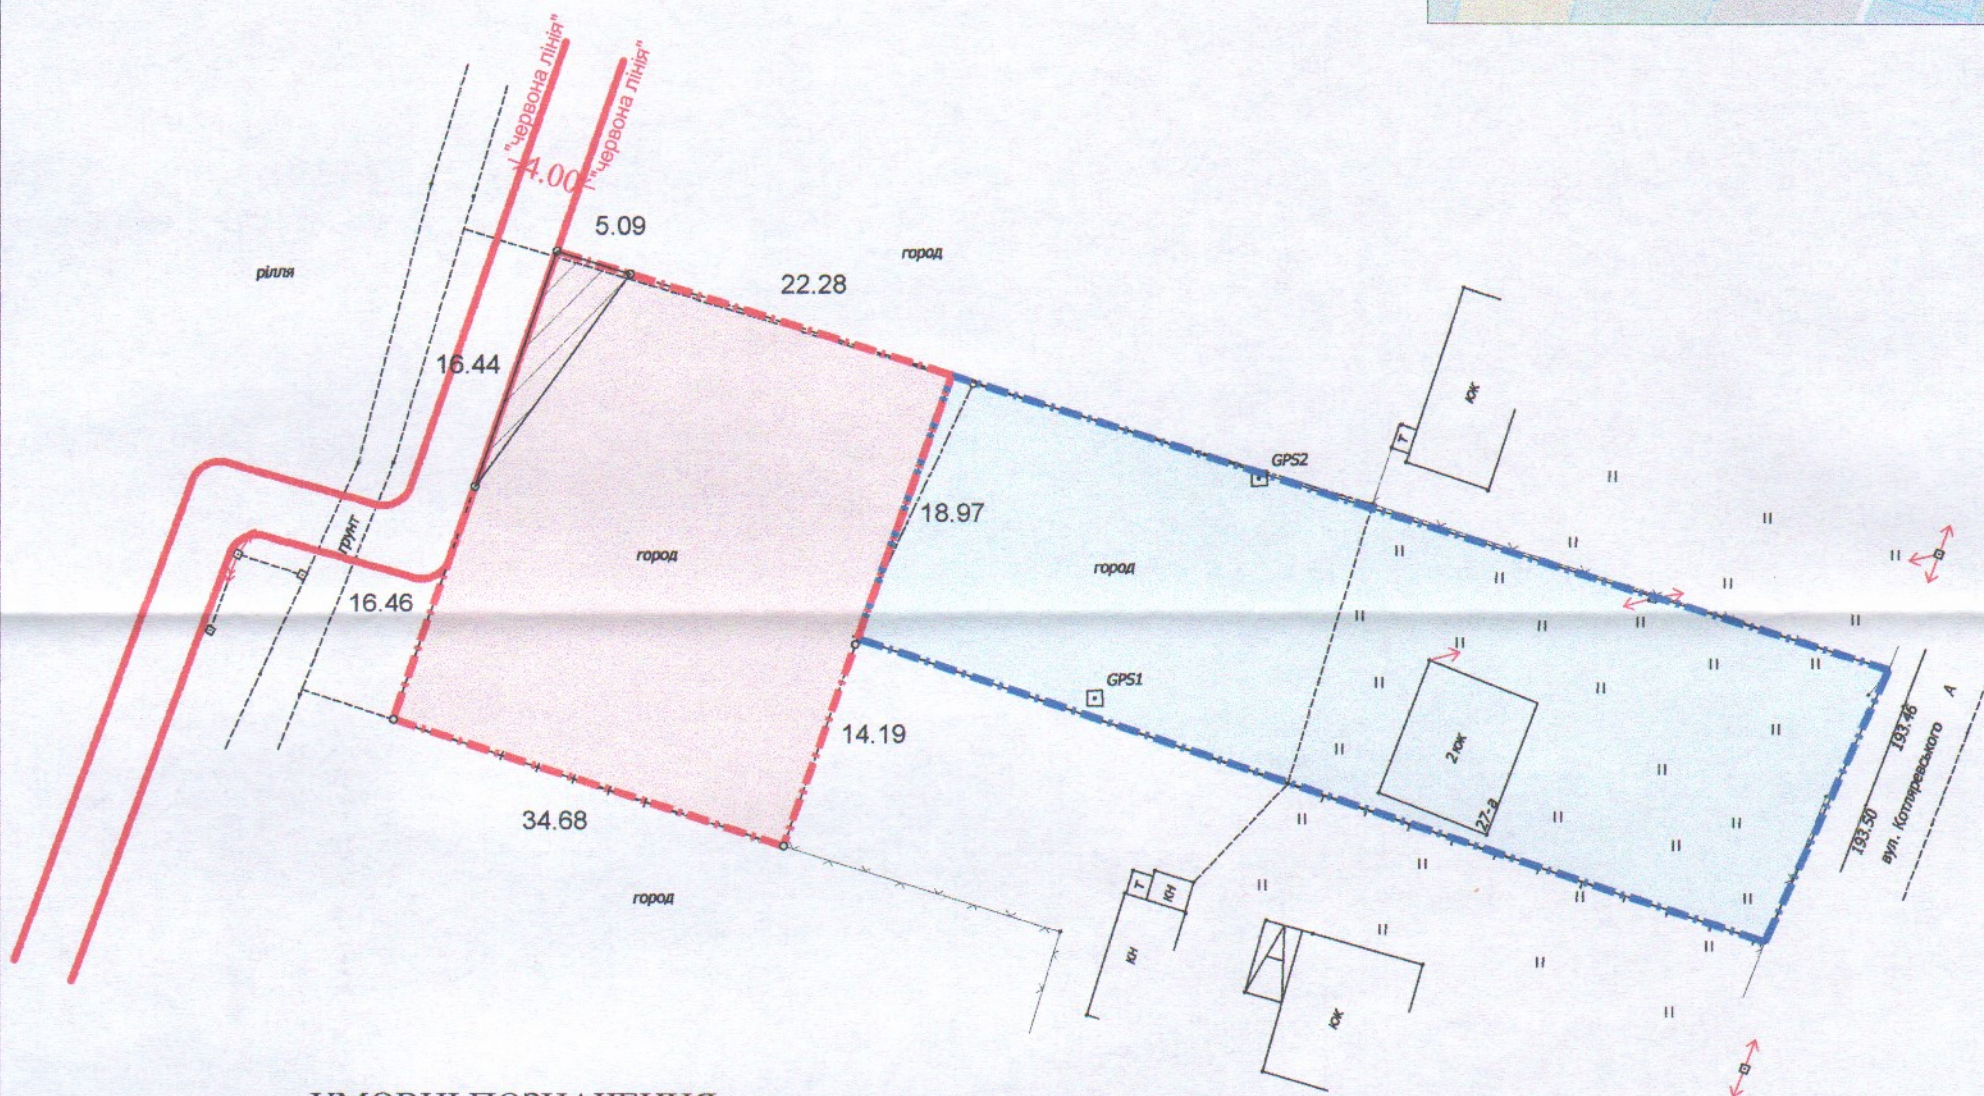

УМОВНІ ПОЗНАЧЕННЯ:

**0.0900га** - земельна ділянка, що надається у власність для ведення особистого селянського господарства (А 01.03)

**0.0042га** - обмеження, встановленні щодо використання земельної ділянки (охоронна зона навколо (вздовж) об'єкта енергетичної системи (01.05))

**0.1250га** - земельна ділянка гр.Демченко Наталії Володимирівни, право власності на яку зареєстрованев Державному реєстрі речових прав на нерухоме майно 25.08.2015року, номер запису про право власності 10928990, для будівництва і обслуговування житлового будинку, господарських будівель і споруд (присадибна ділянка)

СЕКРЕТАР МІСЬКОЇ РАДИ

Юрій БЕЗПЯТКО

|   |                |                    |        |             |
|---|----------------|--------------------|--------|-------------|
| ФОП   | Ойцюсь О.О.    | Масштаб 1:500      |        |             |
| Перевірів   | Ойцюсь О.О.    | Площа ділянки (га) | 3 них  |             |
| Виконав   | Бондарчук Н.В. |                    |        | у власність |
| Фізична особа-підприємець<br>Ойцюсь Олександр Олександрович |                | 0.0900             | 0.0900 | -           |