



СХЕМА ГЕНПЛАНУ

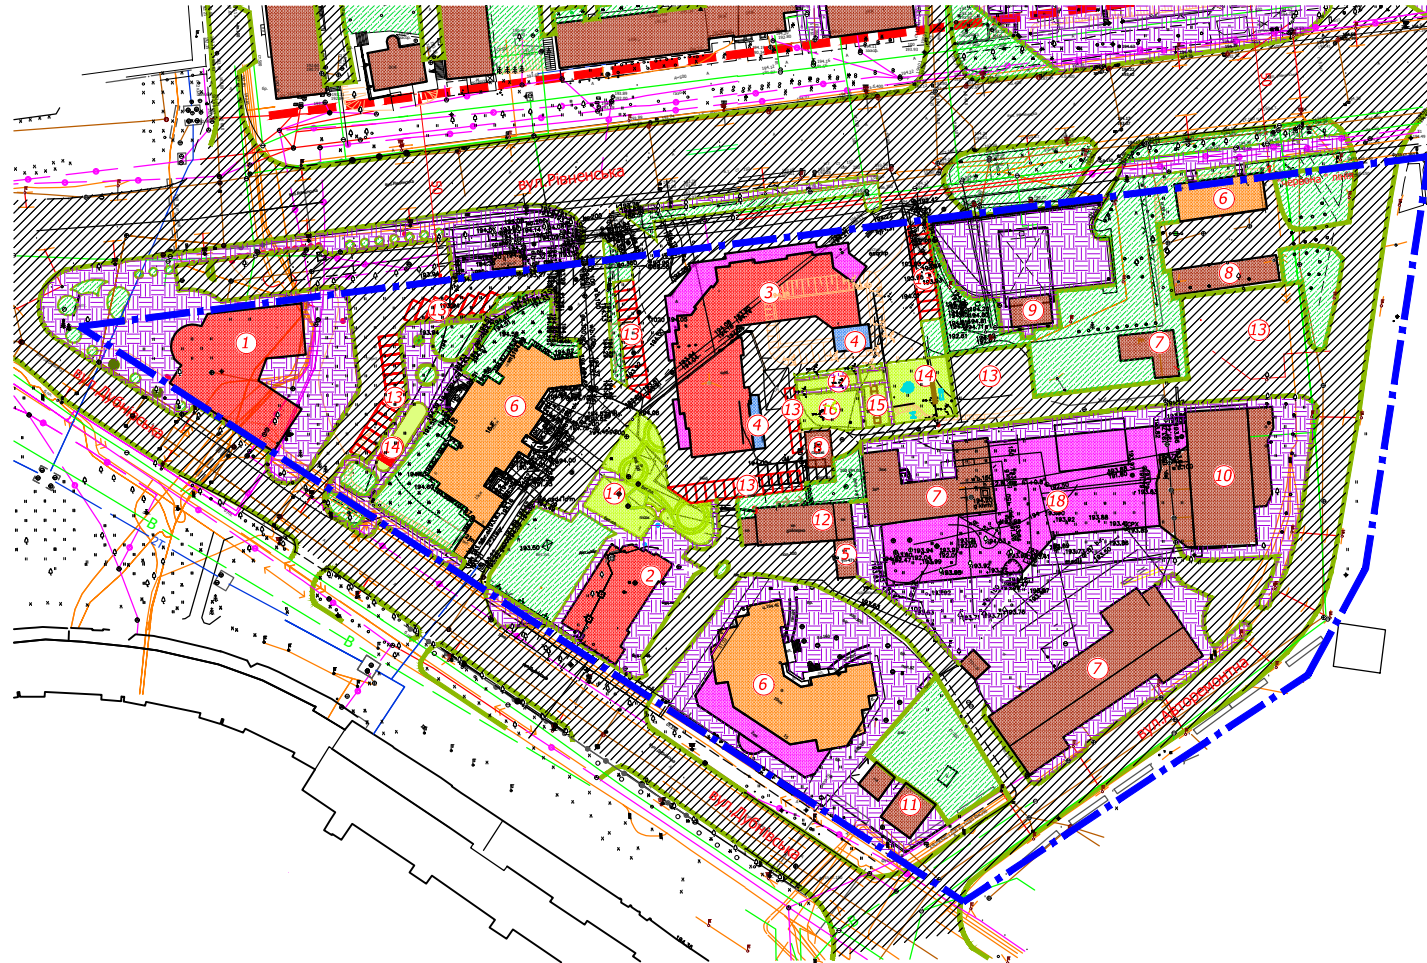

Ситуаційна схема

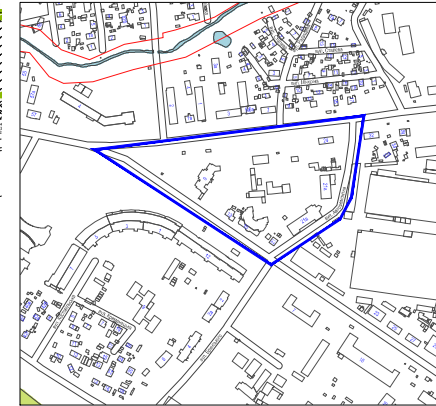

Назва об'єкта: проєкт внесення змін
до детального плану території
житлового кварталу між
вул. Рівненською та вул. Дубнівською
у місті Луцьку

Забудовник : Управління
капітального будівництва

Умовні позначення:

 - Межа району детального
плану території

СЕКРЕТАР МІСЬКОЇ РАДИ _____

ЮРІЙ БЕЗПЯТКО

Департамент містобудування, земельних ресурсів та реклами				
Начальник УМіА	Маруняк А.Я.			
Виконав	Сеник А.Я.			
Перевірив	Лохманова А.В.			