

ПЛАН
земельної ділянки



Додаток до рішення міської ради
№ _____ від "___" "___" 20__ р.

Ситуаційна схема

Кадастровий номер: 0722855200:01:001:0016

Місце розташування: Волинська область,
Луцький район, с. Брище

Землекористувач:
громадянка Юскевич Тетяна Харитонівна

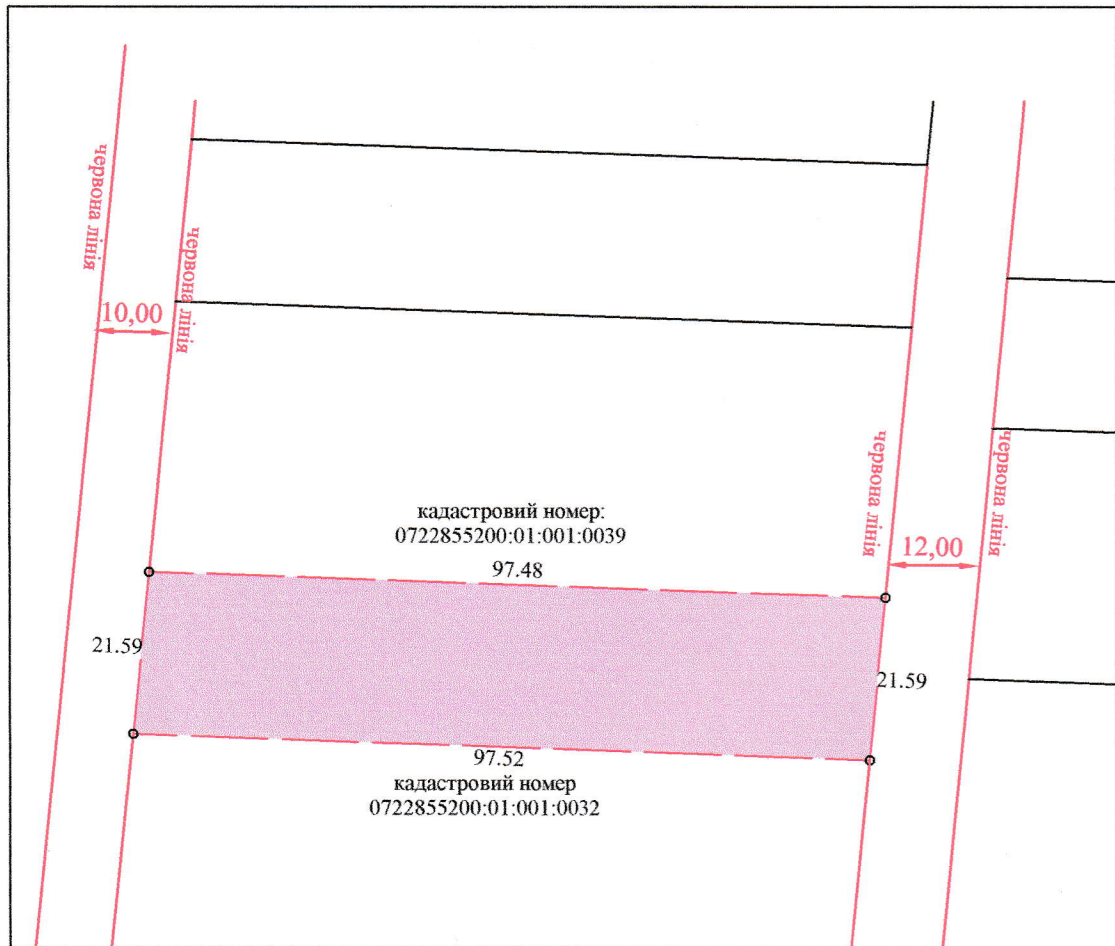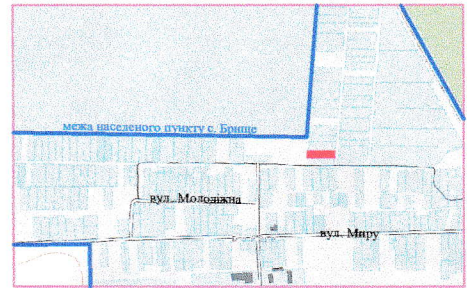

Умовні позначення

0,2100га

- земельна ділянка, що надається у власність
для ведення особистого селянського господарства (01.03)

СЕКРЕТАР МІСЬКОЇ РАДИ _____

Юрій БЕЗПЯТКО

Директор	Хвесик О.М.	Масштаб 1:1000		
Виконала	Хвесик О.М.			
Сертифікований інженер	Хвесик М.О.	Площа ділянки (га)	з них	
ТЗОВ "Горизонт"			у власність	в оренду
			0,2100	0,2100