

ПЛАН
земельної ділянки



Кадастровий номер: 0721885000:03:004:0011

Місце розташування: Волинська область, Луцький район,
с. Клепачів

Землекористувач: громадянин: Житников Олександр
Миколайович

Додаток до рішення міської ради
№ _____ від "___" _____ 20__ р.

Ситуаційна схема

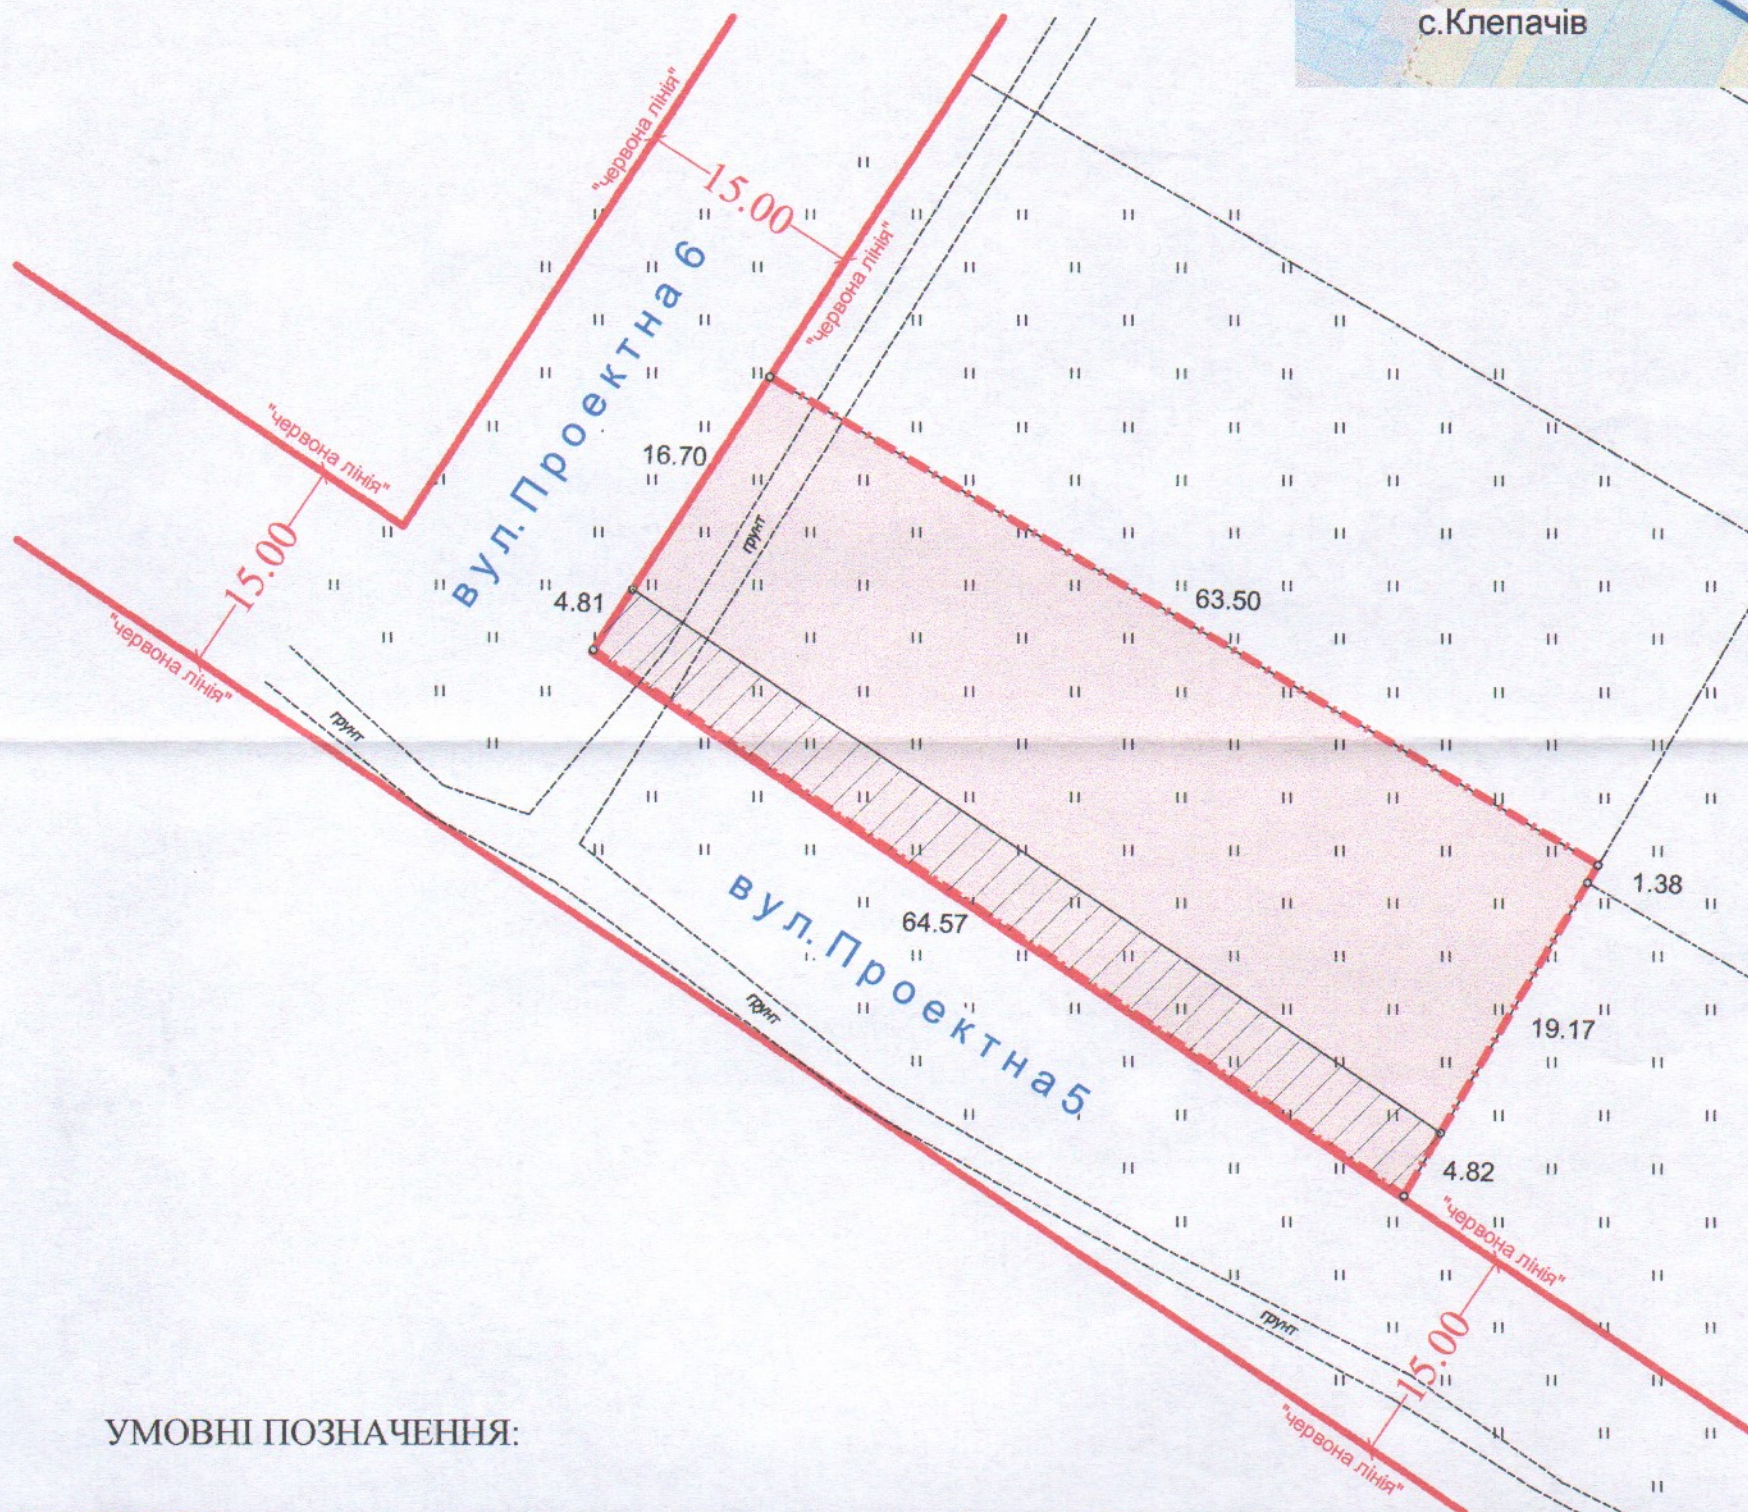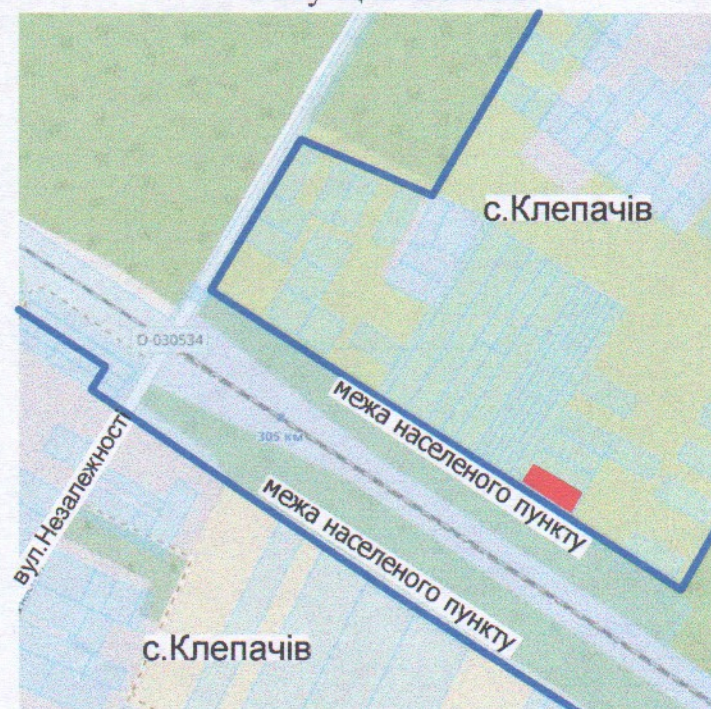

УМОВНІ ПОЗНАЧЕННЯ:

0.1500га

- земельна ділянка, що надається у власність для будівництва і обслуговування житлового будинку, господарських будівель і споруд (присадибна ділянка) (02.01)

0.0310га

- обмеження, встановленні щодо використання земельної ділянки (зона особливого режиму забудови) (06.01)

СЕКРЕТАР МІСЬКОЇ РАДИ

Юрій БЕЗПЯТКО

ФОП	Ойцюсь О.О.	Масштаб 1:500		
Перевірів	Ойцюсь О.О.			
Виконав	Бондарчук Н.В.	Площа ділянки (га)	З них	
Фізична особа-підприємець Ойцюсь Олександр Олександрович			у власність	в оренду
			0.1500	0.1500