

ПЛАН  
земельної ділянки

Кадастровий номер: 0721885000:03:004:0004

Місце розташування: Волинська область, Луцький район,



с. Клепачів

Землекористувач: громадянин Демчинський Андрій

Михайлович

Додаток до рішення міської ради  
№ \_\_\_\_\_ від "\_\_\_" \_\_\_\_\_ 20\_\_ р.

Ситуаційна схема

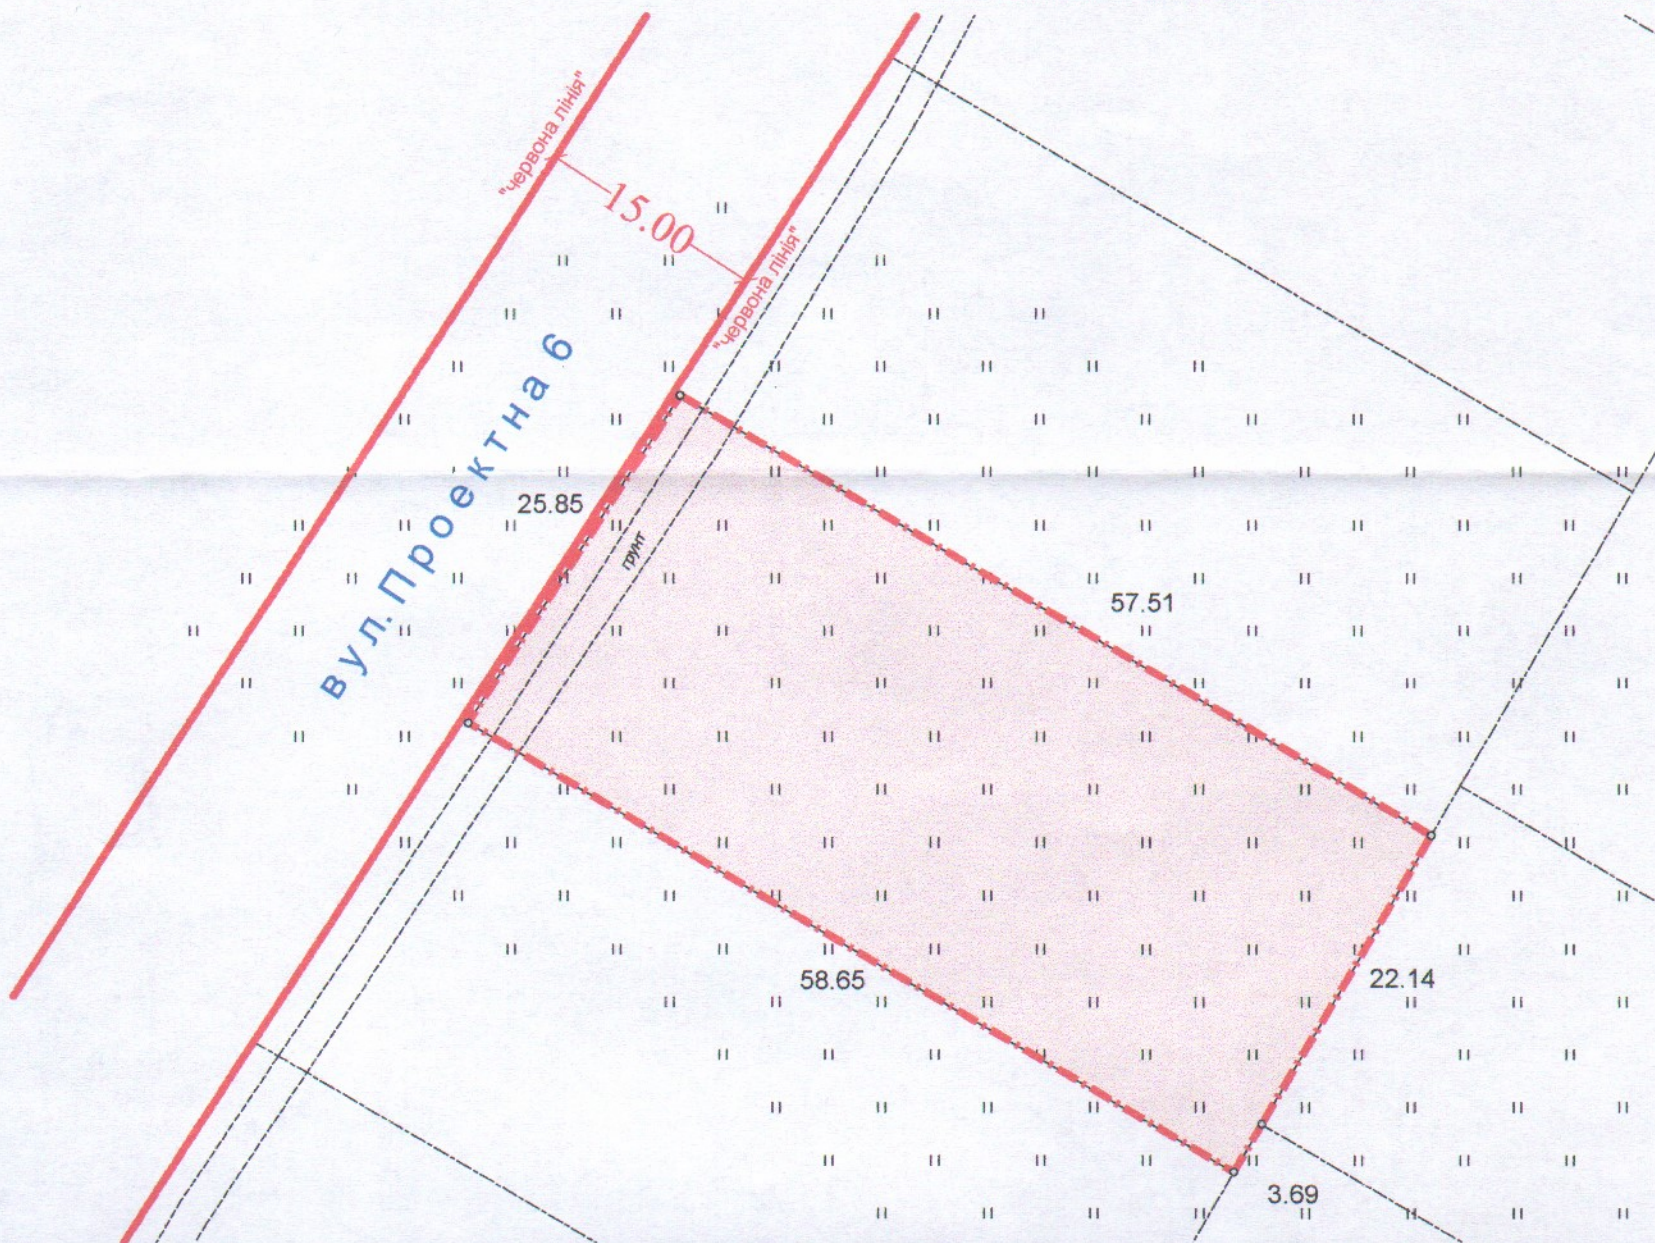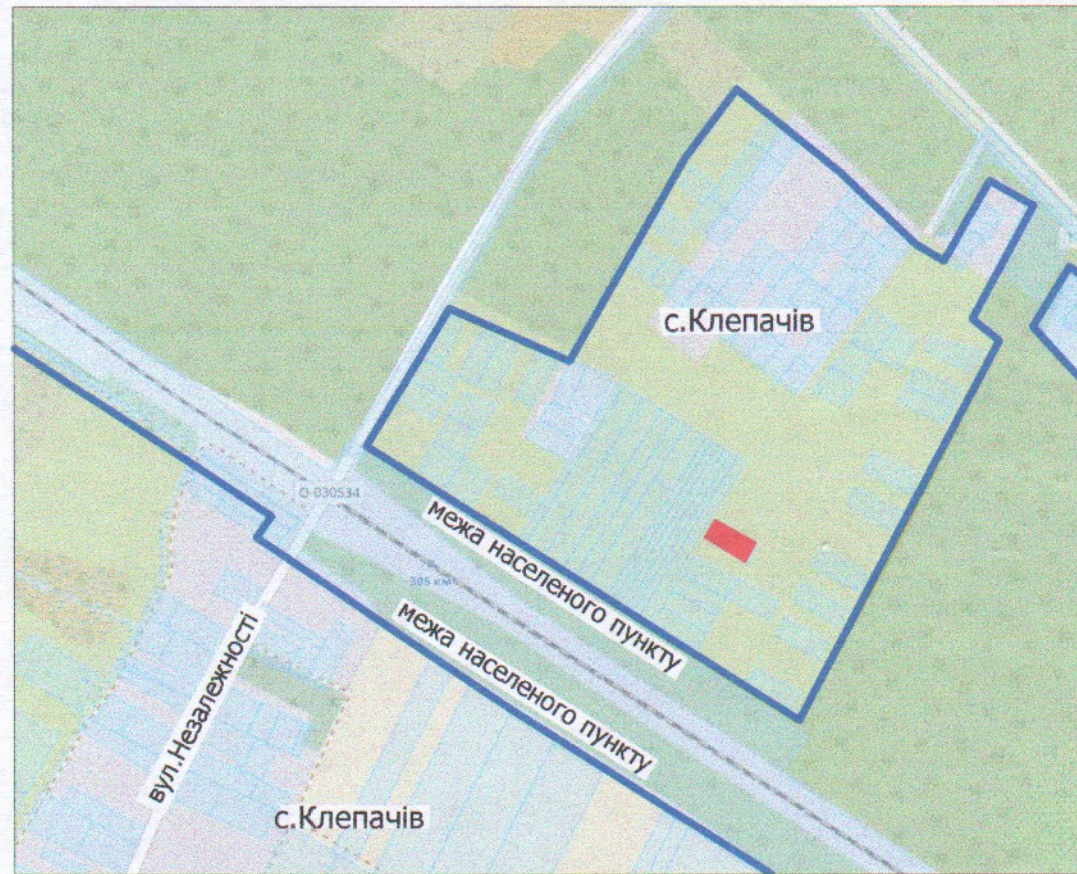

УМОВНІ ПОЗНАЧЕННЯ:

0.1500га

- земельна ділянка, що надається у власність для будівництва і обслуговування житлового будинку, господарських будівель і споруд (присадибна ділянка) (02.01)

СЕКРЕТАР МІСЬКОЇ РАДИ

Юрій БЕЗПЯТКО

|                                                             |                |                    |             |          |
|-------------------------------------------------------------|----------------|--------------------|-------------|----------|
| ФОП                                                         | Ойцюсь О.О.    | Масштаб 1:500      |             |          |
| Перевіряв                                                   | Ойцюсь О.О.    |                    |             |          |
| Виконав                                                     | Бондарчук Н.В. | Площа ділянки (га) | 3 них       |          |
| Фізична особа-підприємець<br>Ойцюсь Олександр Олександрович |                |                    | у власність | в оренду |
|                                                             |                | 0.1500             | 0.1500      | -        |