
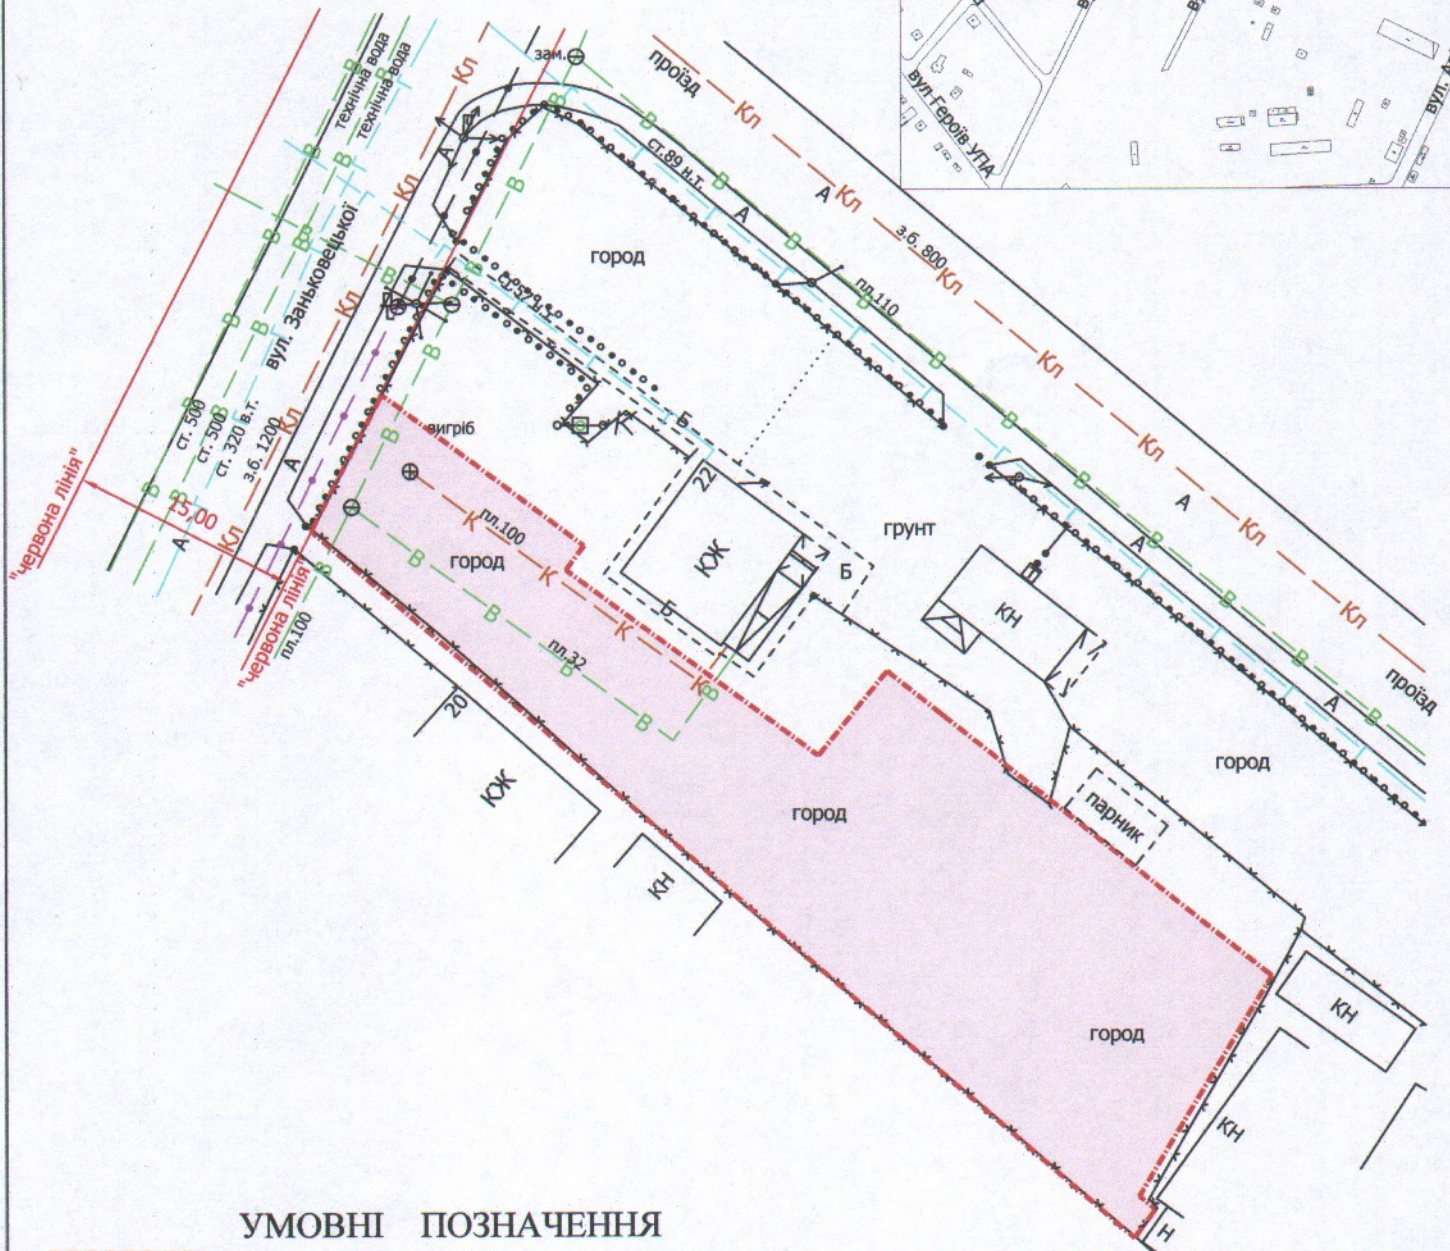


ПЛАН
земельної ділянки

Додаток до рішення міської ради
№ _____ від "___" _____ 20__ р.

Адреса: м. Луцьк, вул. Заньковецької
Землекористувач:
громадянин Кирилюк Юрій Петрович

Ситуаційний план

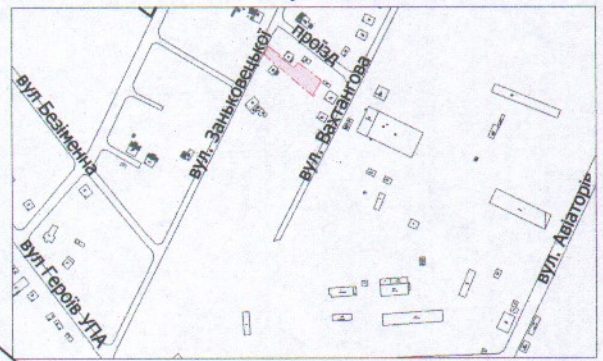

УМОВНІ ПОЗНАЧЕННЯ

0,1 га

— земельна ділянка, що планується до відведення у власність для будівництва та обслуговування жилого будинку, господарських будівель і споруд [02.01 - для будівництва і обслуговування житлового будинку, господарських будівель і споруд (присадибна ділянка)]

СЕКРЕТАР МІСЬКОЇ РАДИ

Юрій БЕЗПЯТКО



Директор	Завальський В.М.
Перевірив	Завальський В.М.
Виконав	Кунц О.Ю.

Масштаб 1: 500

Орієнтовна площа ділянки (га)	З них у власність
0,1	-