

ПЛАН
земельної ділянки



Кадастровий номер: 0722855200:02:001:0031

Місце розташування: Волинська область,
Луцький район, смт Рокині

Землекористувач:
громадянин Морозюк Володимир Сергійович

Додаток до рішення міської ради
№ _____ від "____" _____ 20__ р.

Ситуаційна схема

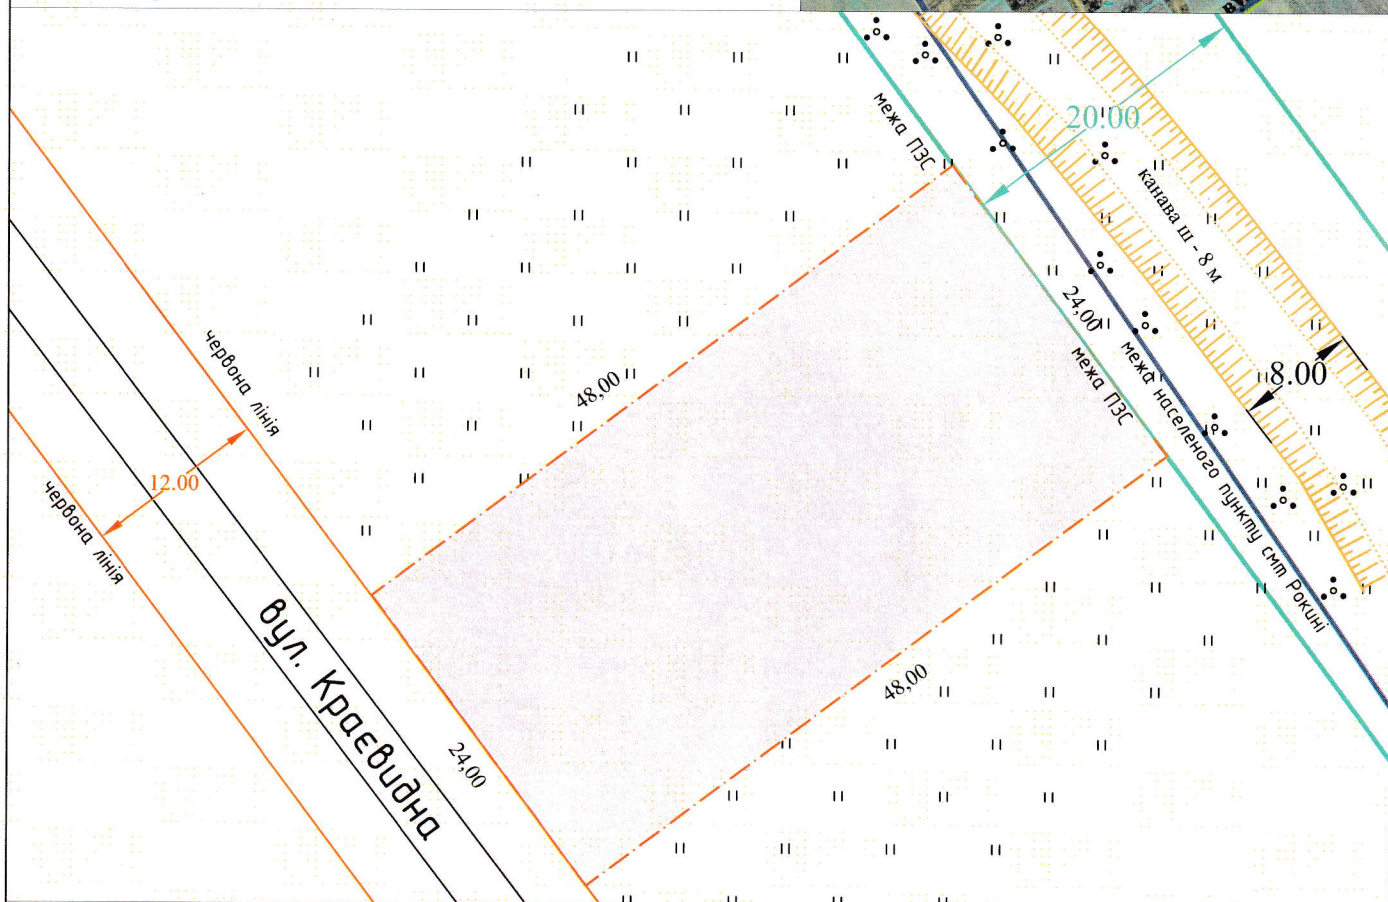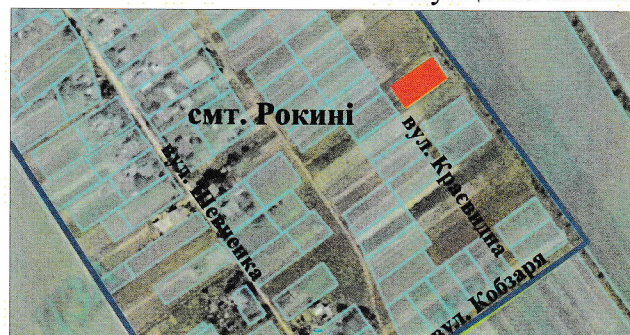

УМОВНІ ПОЗНАЧЕННЯ

- 0,1152га - земельна ділянка, що надається у власність для будівництва і обслуговування житлового будинку, господарських будівель і споруд (присадибна ділянка) (В 02.01)
- межа прибережно-захисної зони, згідно генерально плану смт Рокині

СЕКРЕТАР МІСЬКОЇ РАДИ _____

Юрій БЕЗПЯТКО

Директор	Суходольський Ю.В.	Масштаб 1:500		
Сертифікований інженер-землепорядник	Дубко О.В.			
ПП "СОТА НОВА"		з них		
		Площа ділянки(га)	у власність	в оренду
		0,1152	0,1152	-