
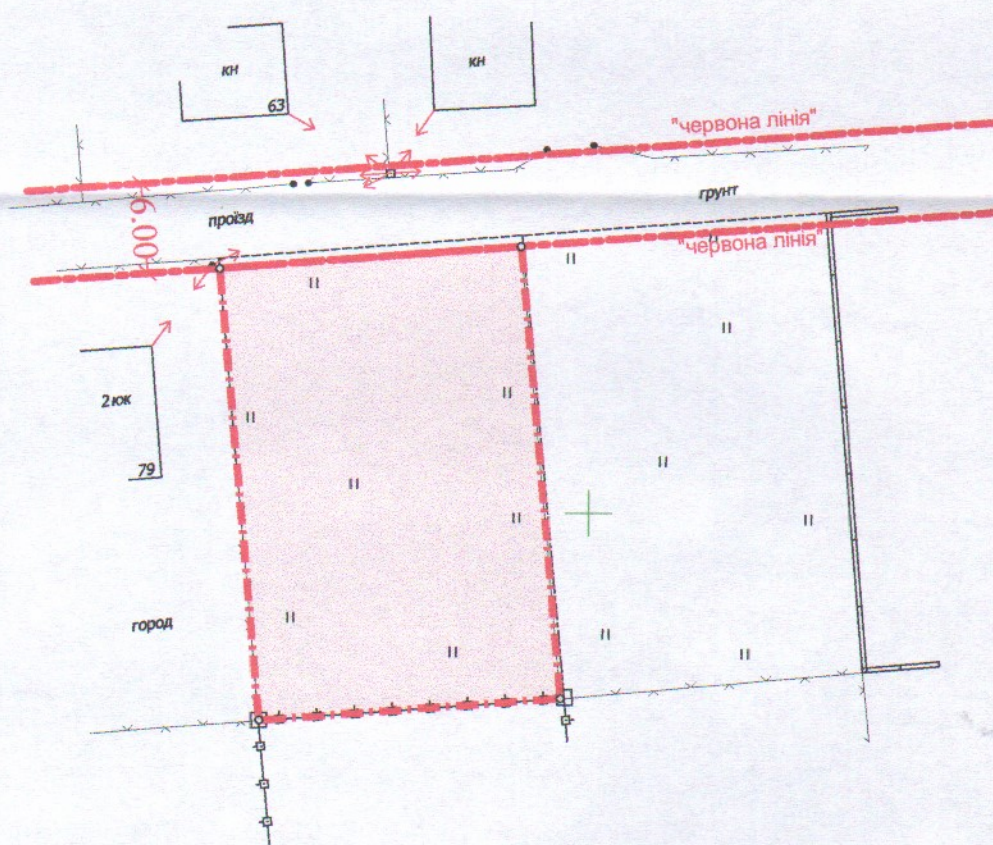


ПЛАН  
земельної ділянки

Додаток до рішення міської ради  
№ \_\_\_\_\_ від "\_\_\_" \_\_\_\_\_ 20\_\_ р.

Місце розташування: Волинська область, Луцький район,  
с.Кульчин, САДІВНИЧЕ ТОВАРИСТВО "ОЗЕРЦЕ", №80  
Землекористувач: громадянка Оксенюк Оксандра  
Сергіївна

Ситуаційна схема

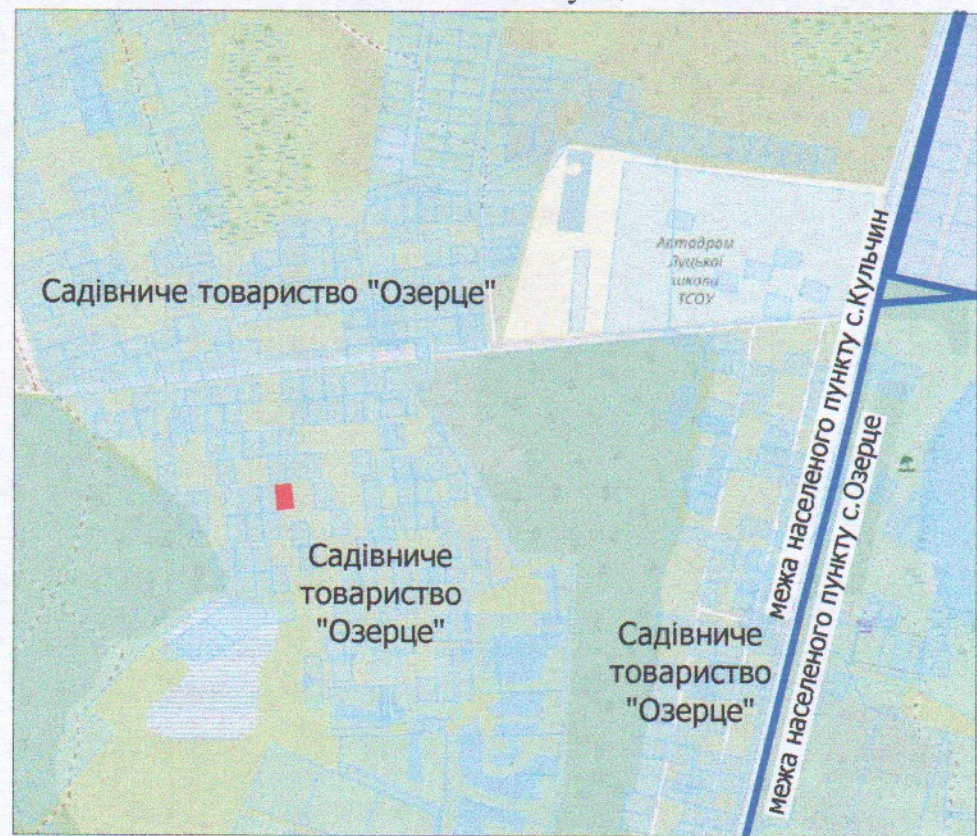

УМОВНІ ПОЗНАЧЕННЯ:

0.06га

- земельна ділянка, що планується до відведення для індивідуального садівництва (А 01.05)

СЕКРЕТАР МІСЬКОЇ РАДИ

Юрій БЕЗПЯТКО

ФОП	Ойцюсь О.О.	Масштаб 1:500	
Перевірив	Ойцюсь О.О.	Орієнтовна	
Виконав	Бондарчук Н.В.	площа ділянки (га)	3 них
Фізична особа-підприємець Ойцюсь Олександр Олександрович		у власність	в оренду
		0.06	0.06 -