

ПЛАН
земельної ділянки



Додаток до рішення міської ради
№ _____ від "___" _____ 20__ р.

Ситуаційна схема

Кадастровий номер: 0722855200:01:001:0072

Адреса: с. Брище Луцький район Волинська область

Землекористувач:
громадянин Піскар Олександр Володимирович

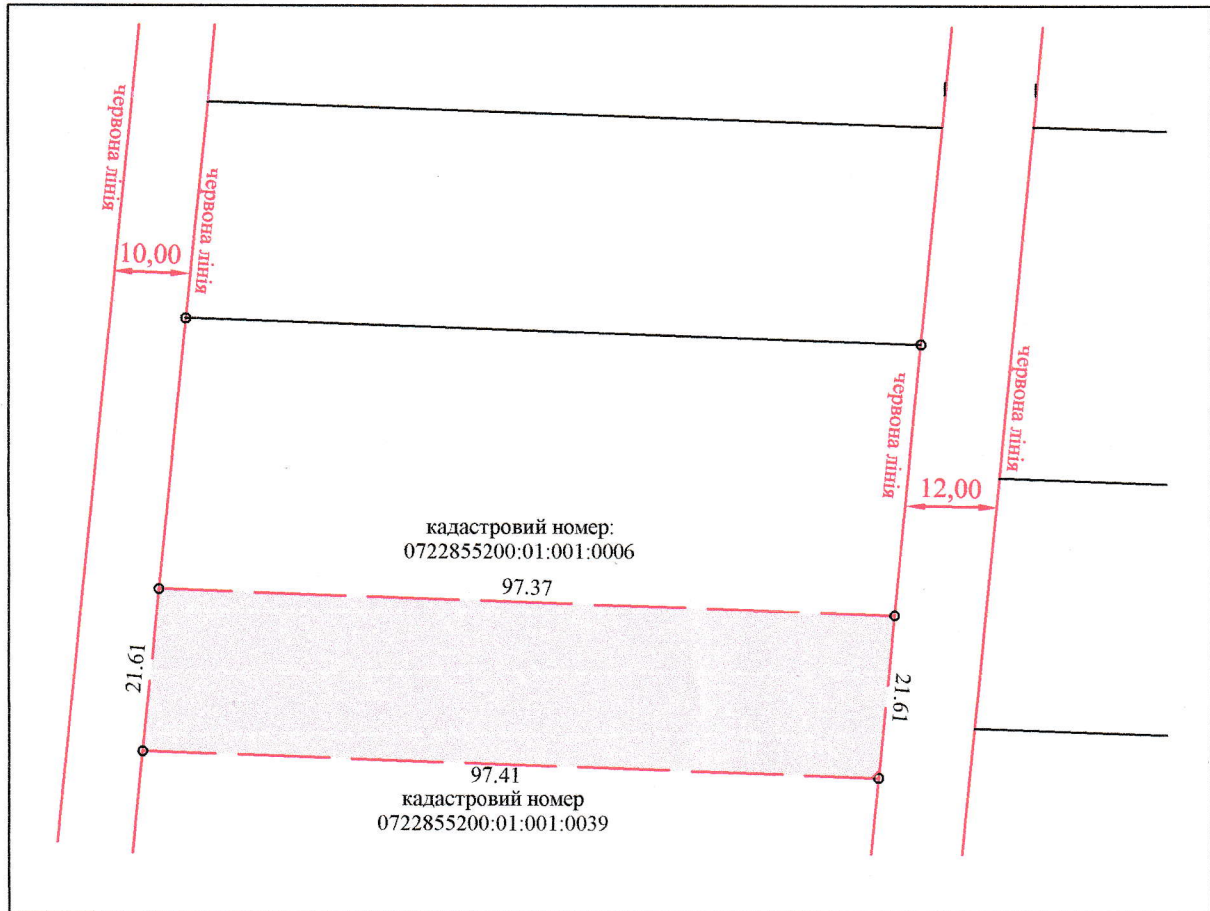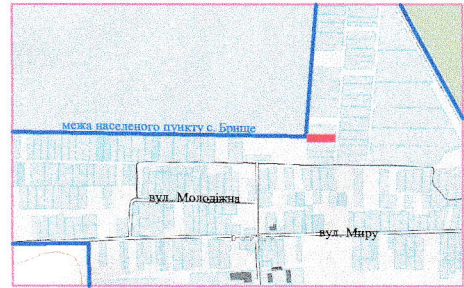

Умовні позначення

0,2100га - земельна ділянка, що надається у власність
для ведення особистого селянського господарства (А 01.03)

СЕКРЕТАР МІСЬКОЇ РАДИ _____

Юрій БЕЗПЯТКО

Директор		Хвесик О.М.	Масштаб 1:1000		
Виконала:		Хвесик О.М.			
Сертифікований інженер		Хвесик М.О.	Площа ділянки (га)	з них	
ТЗОВ "Горизонт"				у власність	в оренду
				0,2100	0,2100