
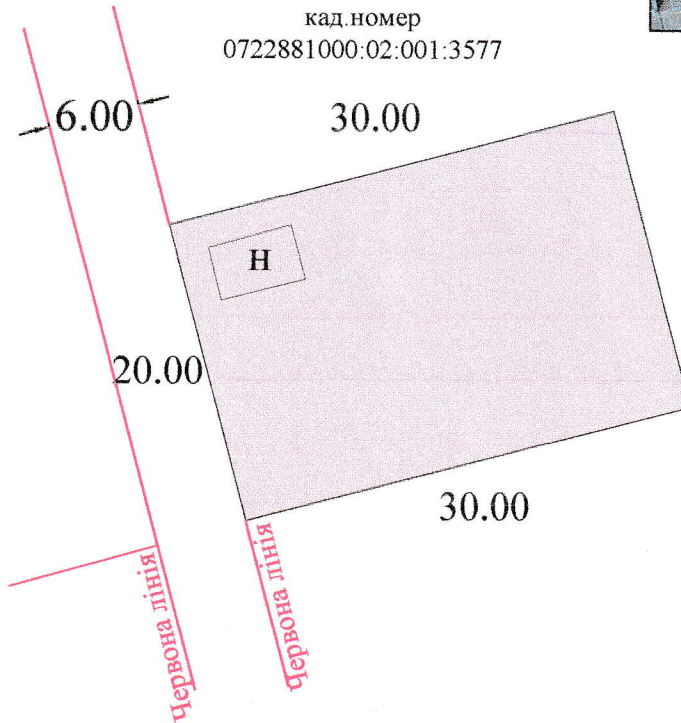


ПЛАН
земельної ділянки

Додаток до рішення міської ради
№ _____ від "___" _____ 202__ р.

Місце розташування: Волинська область
Луцький район, с. Богущівка,
САДІВНИЧЕ ТОВАРИСТВО "БОГОЛЮБИ", №521
Землекористувач:
громадянка Супрун Галина Іванівна

Ситуаційна схема

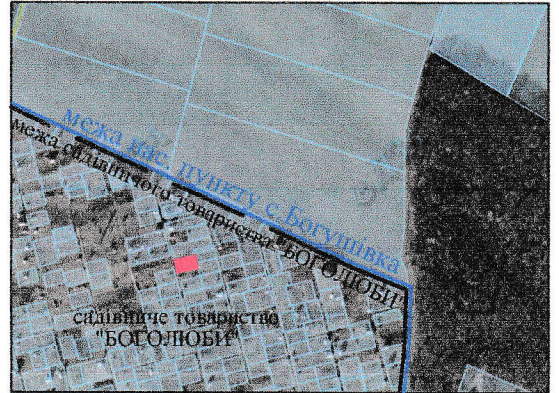

кад. номер
0722881000:02:001:3577

кад. номер
0722881000:02:001:3431
20.00

УМОВНІ ПОЗНАЧЕННЯ

0,0600 га — земельна ділянка для індивідуального садівництва (01.05)
в САДІВНИЧОМУ ТОВАРИСТВІ "БОГОЛЮБИ", №521.

СЕКРЕТАР МІСЬКОЇ РАДИ

Юрій БЕЗПЯТКО

Директор	Хвесик О.М.	Масштаб 1: 500
Перевірив	Хвесик М.О.	
Виконав	Панов О.В.	Орієнтовна площа ділянки (га)
	ТзОВ "Горизонт"	3 них у власність
		0.0600
		-