


ПЛАН
 земельної ділянки
 Місце розташування: Волинська
область, Луцький район, с. Клепачів
 Власник:
громадянка Мартинюк Валентина
Микитівна
сертифікат на право на земельну
частку (пай) серія ВЛ № 0101833

Додаток до рішення міської ради
 № _____ від "___" 2021 р.

Ситуаційна схема

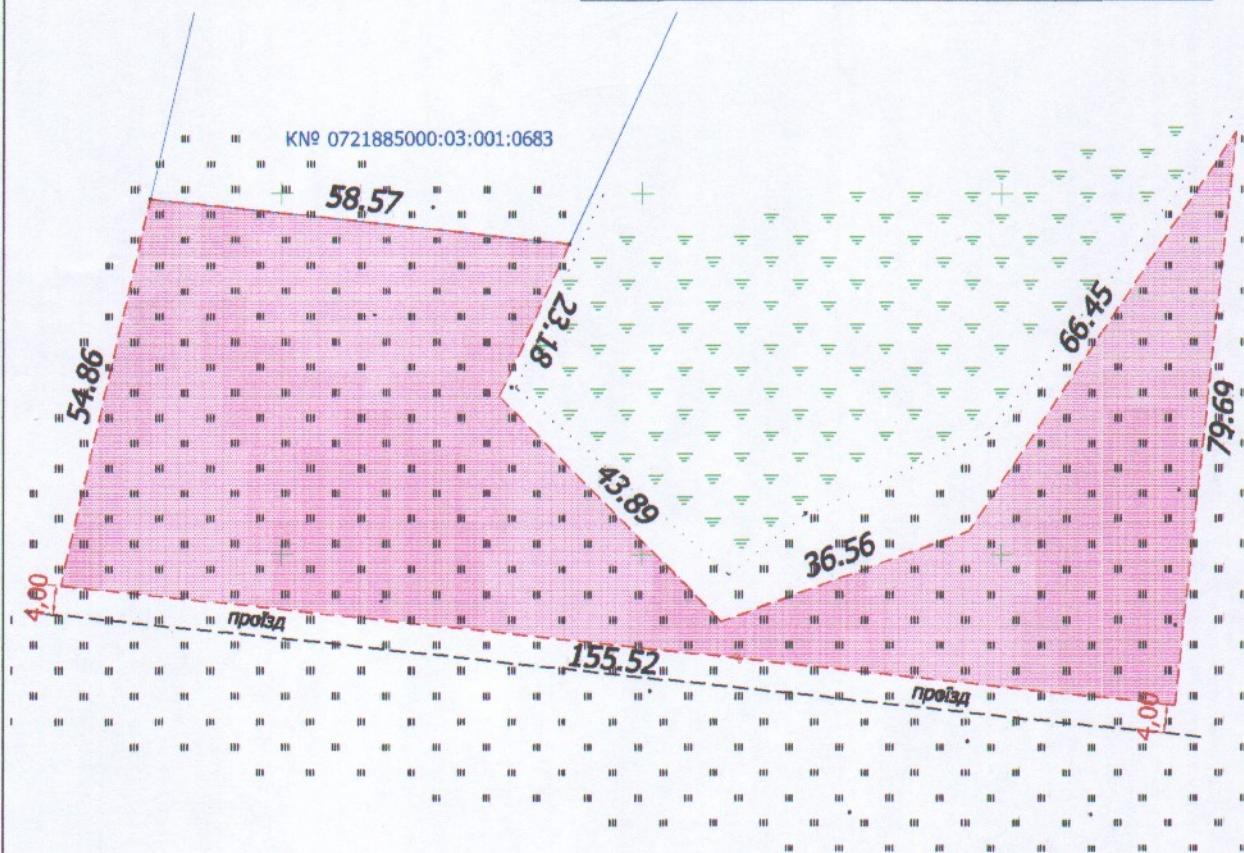

УМОВНІ ПОЗНАЧЕННЯ

0,5652 га - виділення земельної частки (паю) в натурі (на місцевості) згідно із сертифікатом на право на земельну частку (пай) серія ВЛ № 0101833

СЕКРЕТАР МІСЬКОЇ РАДИ

Юрій БЕЗПЯТКО

Масштаб 1:1000



Площа ділянки (га)	З них	
	у власність	в оренду
0,5652	0,5652	-