
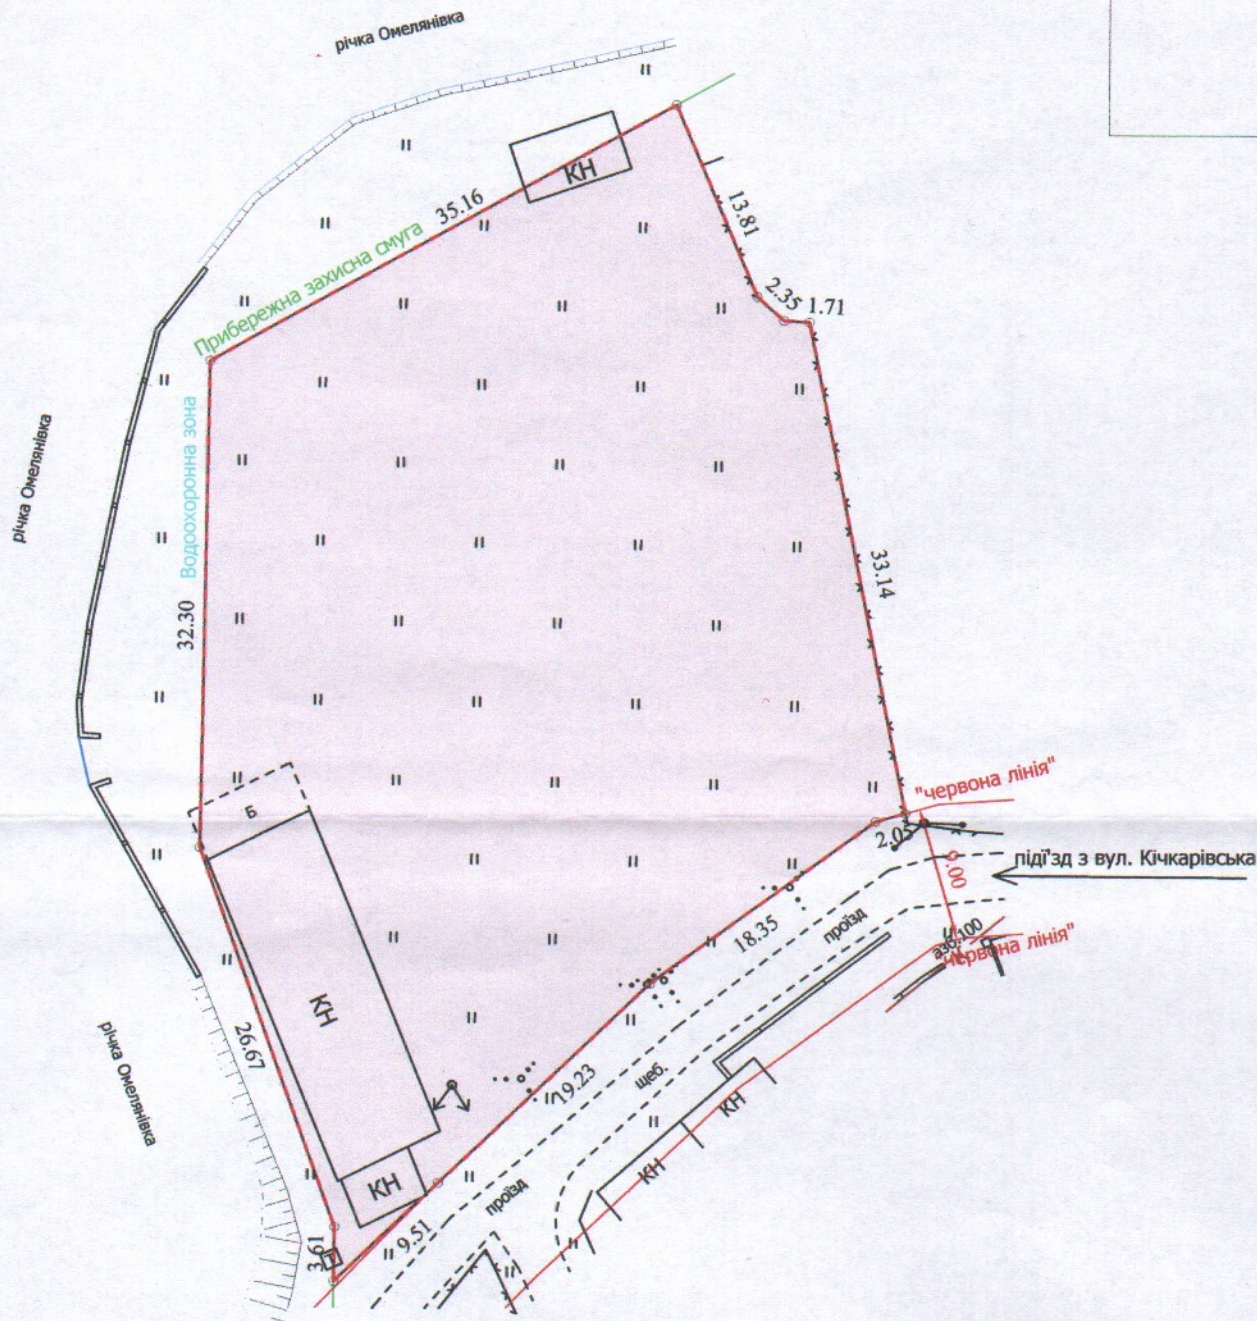


ПЛАН
земельної ділянки

Додаток до рішення міської ради
№ _____ від "___" _____ 202__ р.

Кадастровий номер: 0710100000:21:106:0094
Адреса: м. Луцьк, вул. Кічкарівська, 41-а
Землекористувач:
громадянин Шаварський Олександр Анатолійович

Ситуаційна схема

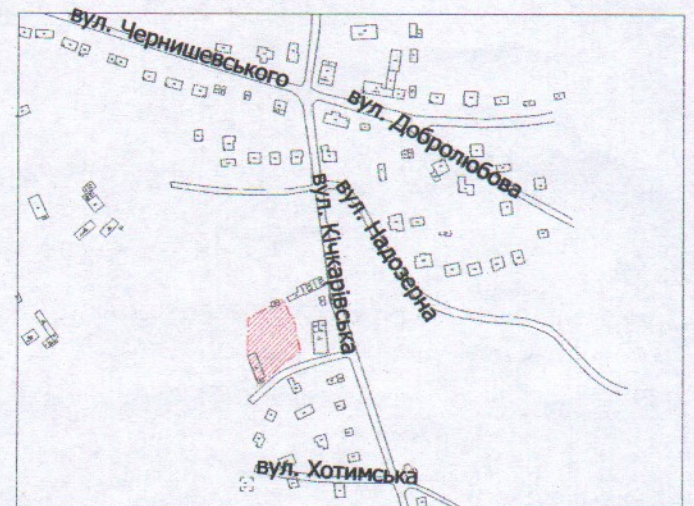

УМОВНІ ПОЗНАЧЕННЯ

- 0,2292 га** — земельна ділянка, що надається в оренду для будівництва та обслуговування складських приміщень [11.02 - для розміщення та експлуатації основних, підсобних і допоміжних будівель та споруд підприємств переробної, машинобудівної та іншої промисловості]
- 0,2292 га** — обмеження, встановлені щодо використання земельної ділянки (зона охорони археологічного культурного шару (01.02.4))

СЕКРЕТАР МІСЬКОЇ РАДИ

Юрій БЕЗПЯТКО

Директор	Завадський В.М.	Масштаб 1: 500	
Перевірив	Завадський В.М.		
Виконав	Сілюк О.П.	Площа ділянки (га)	З них в оренду
ПП "Луцькземресурс"		0,2292	0,2292