

ПЛАН
земельної ділянки

Додаток до рішення міської ради
№ _____ від "___" _____ 202__ р.


Ситуаційна схема

Кадастровий номер: 0710100000:34:050:0008

Адреса: м. Луцьк, пр-т Відродження, 18-б

Землекористувач:

фізична особа-підприємець Ворона Наталія Іванівна

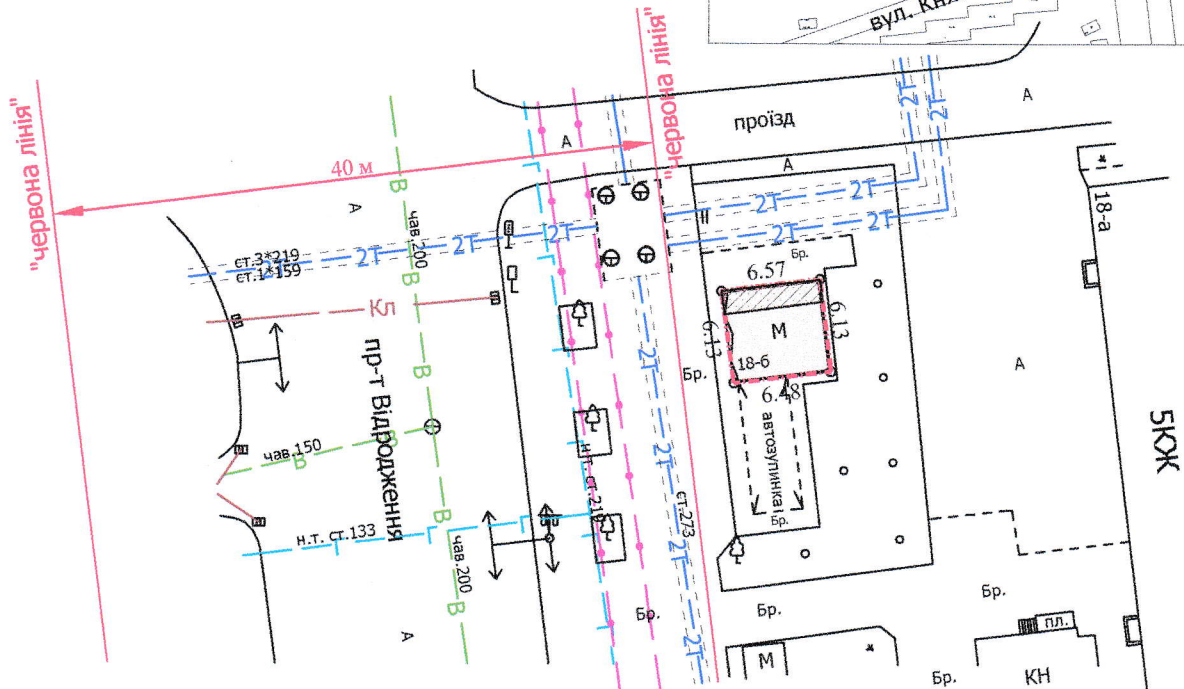

УМОВНІ ПОЗНАЧЕННЯ

- 0,0040 га** — земельна ділянка, що надається в оренду для обслуговування торгового павільйону в критій зупинці громадського транспорту
- 0,0040 га** — земельна ділянка, що була надана в оренду ФОП Вороні Н.І. (право власності Луцької міської територіальної громади в особі Луцької міської ради зареєстроване в Державному реєстрі речових прав на нерухоме майно 31.03.2015, номер запису про право власності: 9257280) згідно з додатковою угодою про поновлення договору оренди землі від 05.03.2015
- 0,0010 га** — обмеження, встановлені щодо використання земельної ділянки (охоронна зона навколо інженерних комунікацій (01.08) - теплотраса)
- 0,0040 га** — обмеження, встановлені щодо використання земельної ділянки (01.02.4) - зона охорони археологічного культурного шару)

СЕКРЕТАР МІСЬКОЇ РАДИ

Юрій БЕЗПЯТКО

Директор	Завадський В.М.
Перевірів	Завадський В.М.
Виконав	Кунц О.Ю.
ПІП "Луцькземресурс"	

Масштаб 1: 500

Площа ділянки (га)	3 них
	в оренду
0,0040	0,0040