

ПЛАН
земельної ділянки

Кадастровий № 0710100000:42:013:0047

Місце розташування: м. Луцьк, вул. Карбишева, 3



Землекористувач:

Луцька міська територіальна громада

в особі Луцької міської ради

Додаток до рішення міської ради
№ _____ від "___" _____ 202__ р.

Ситуаційна схема

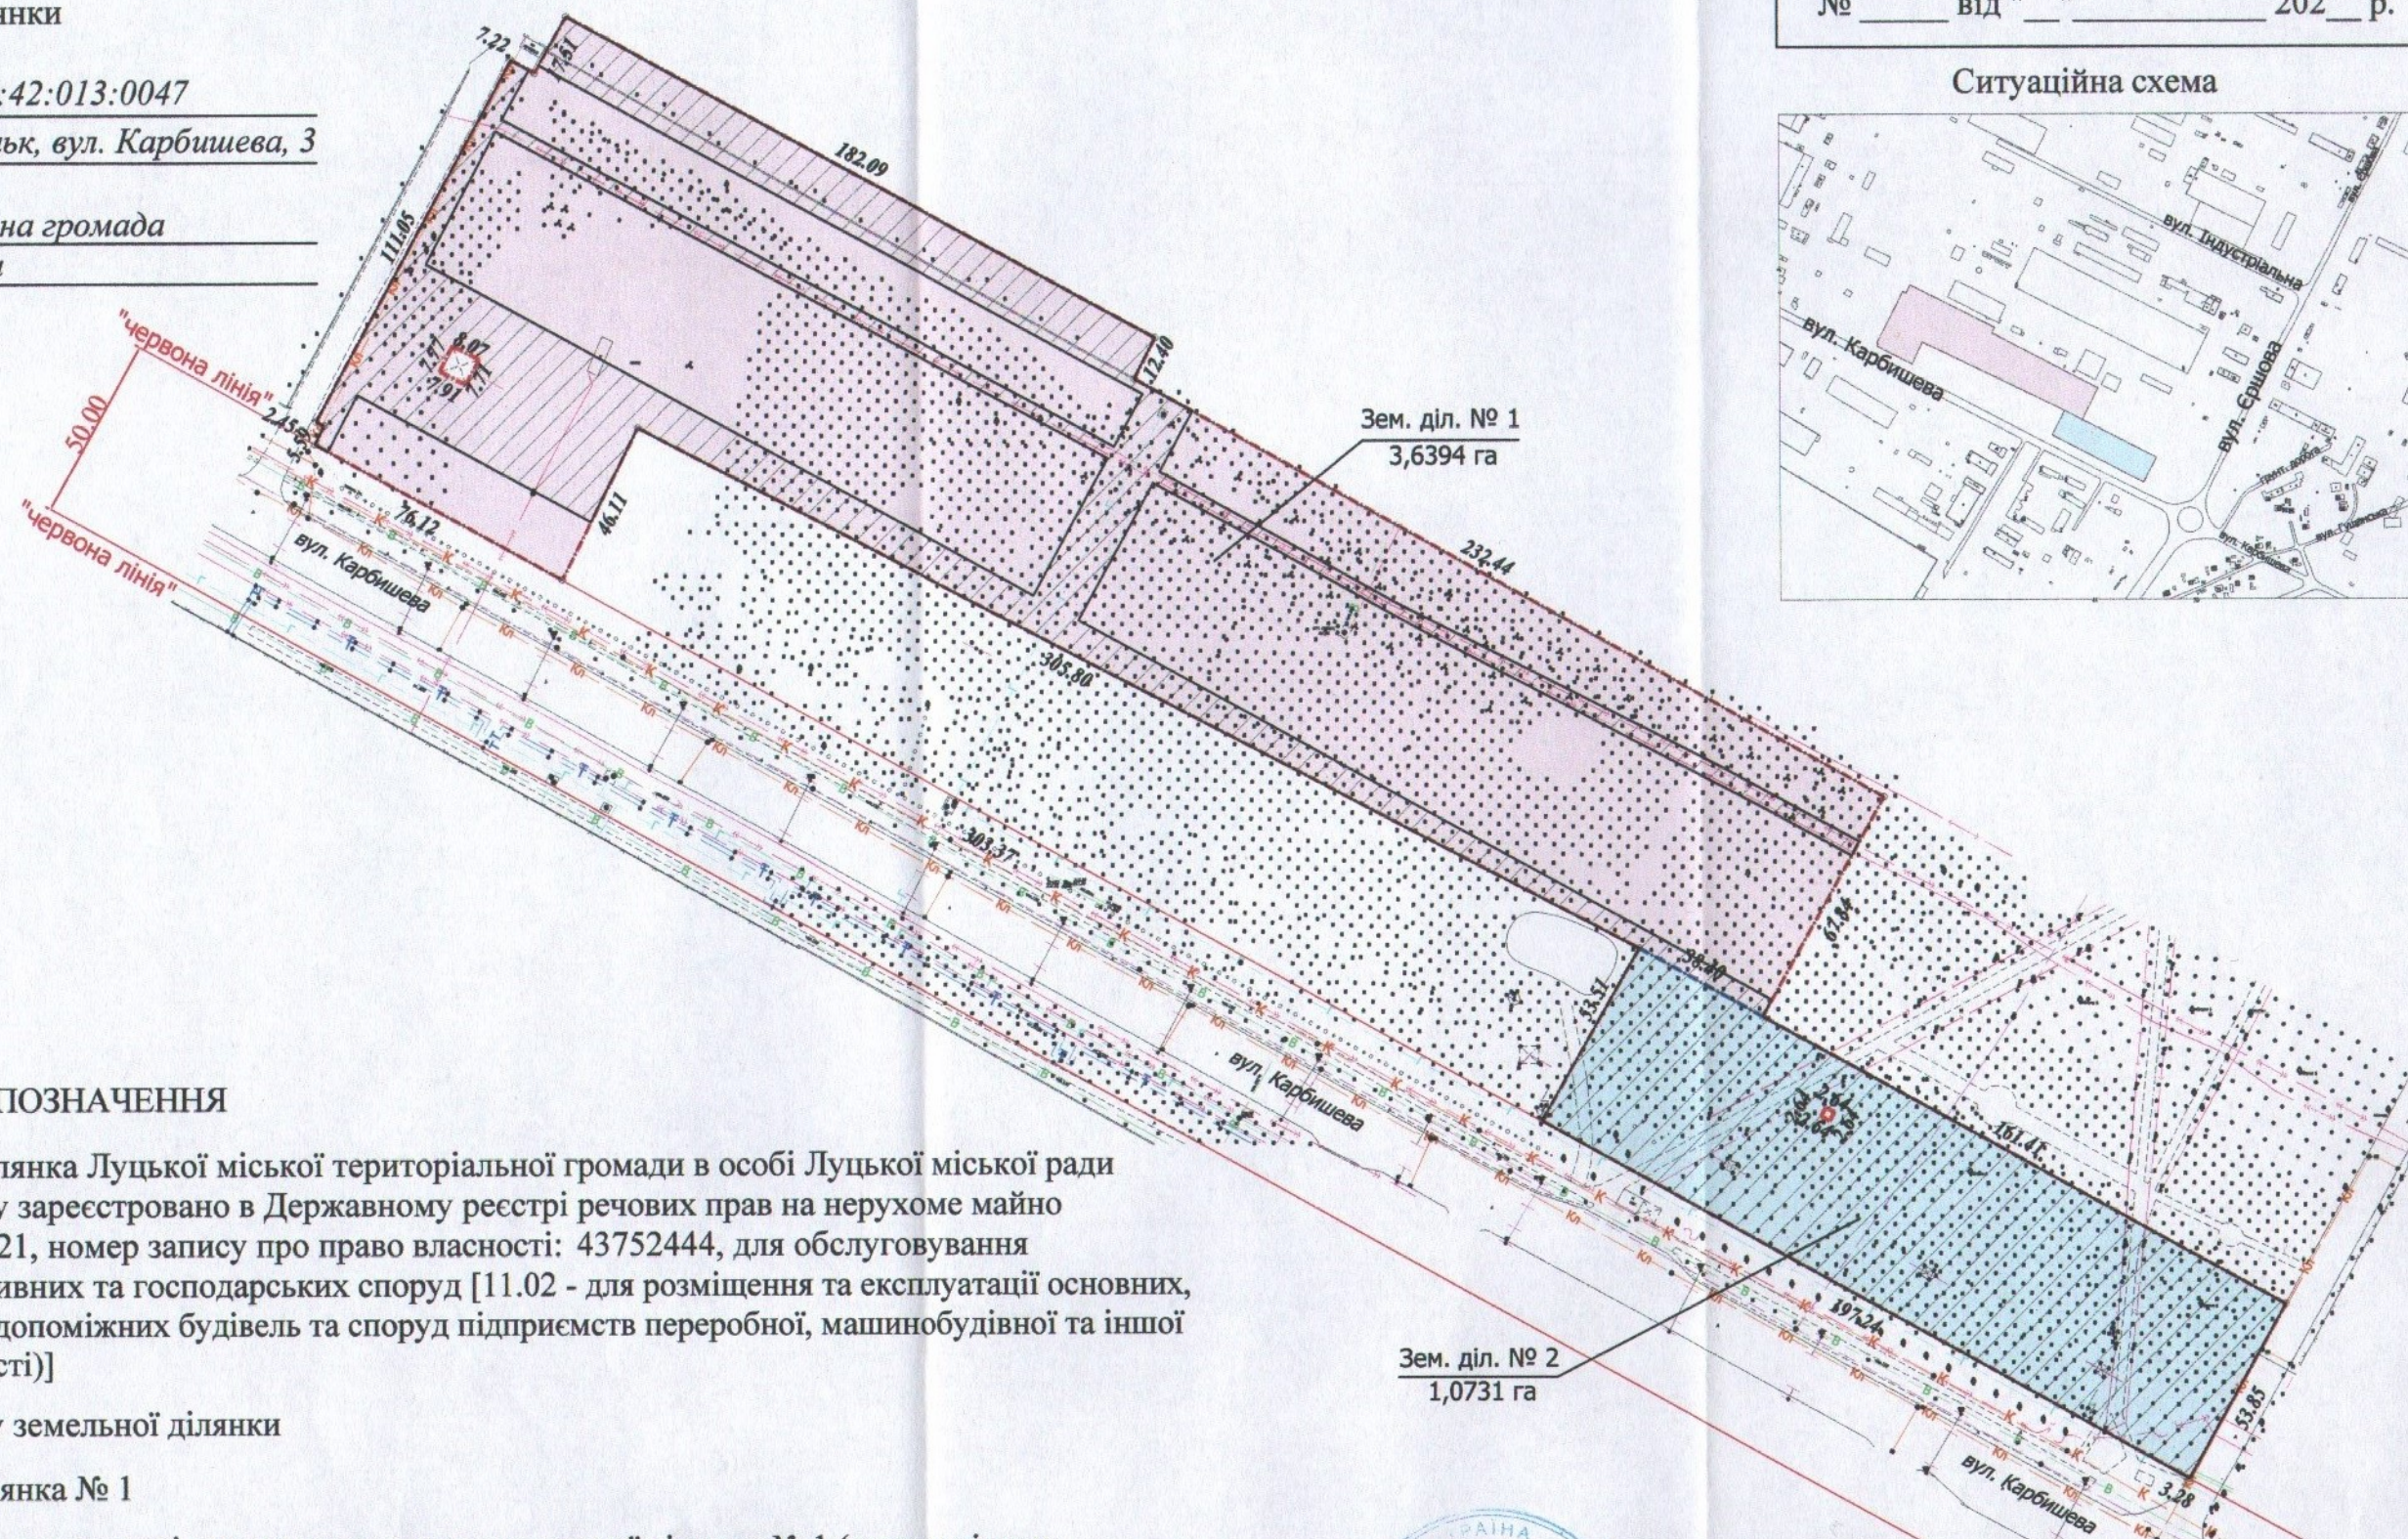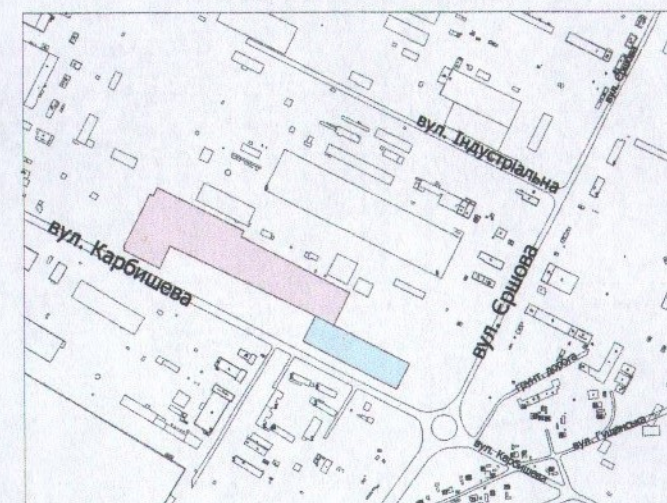

УМОВНІ ПОЗНАЧЕННЯ

4,7125 га — земельна ділянка Луцької міської територіальної громади в особі Луцької міської ради право на яку зареєстровано в Державному реєстрі речових прав на нерухоме майно від 31.08.2021, номер запису про право власності: 43752444, для обслуговування адміністративних та господарських споруд [11.02 - для розміщення та експлуатації основних, підсобних і допоміжних будівель та споруд підприємств переробної, машинобудівної та іншої промисловості]]

— межа поділу земельної ділянки

3,6394 га — земельна ділянка № 1

1,1393 га — обмеження, встановлені щодо використання земельної ділянки № 1 (охоронні зони навколо інженерних комунікацій (01.08) - каналізація, повітряна лінія електропередачі, газопровід, підземна кабельна лінія електрозв'язку)

1,0731 га — земельна ділянка № 2

1,0731 га — обмеження, встановлені щодо використання земельної ділянки № 2 (охоронні зони навколо інженерних комунікацій (01.08) - повітряна лінія електропередачі, газопровід)

СЕКРЕТАР МІСЬКОЇ РАДИ

Юрій БЕЗПЯТКО

Директор	Завадський В.М.	Масштаб 1:2000	
Перевірив	Завадський В.М.		
Виконав	Кунц О.Ю.	Площа ділянки (га)	3 нин
ПП "Луцькземресурс"		4,7125	1
			2
			3,6394
			1,0731