

ПЛАН
земельної ділянки

Додаток до рішення міської ради
№ _____ від "___" _____ 20__ р.



Ситуаційна схема

Кадастровий №: 0722855200:02:001:0092

Місце розташування : Волинська область, Луцький район, смт Рокині

Землекористувач:

громадянка Крисак Наталія Василівна

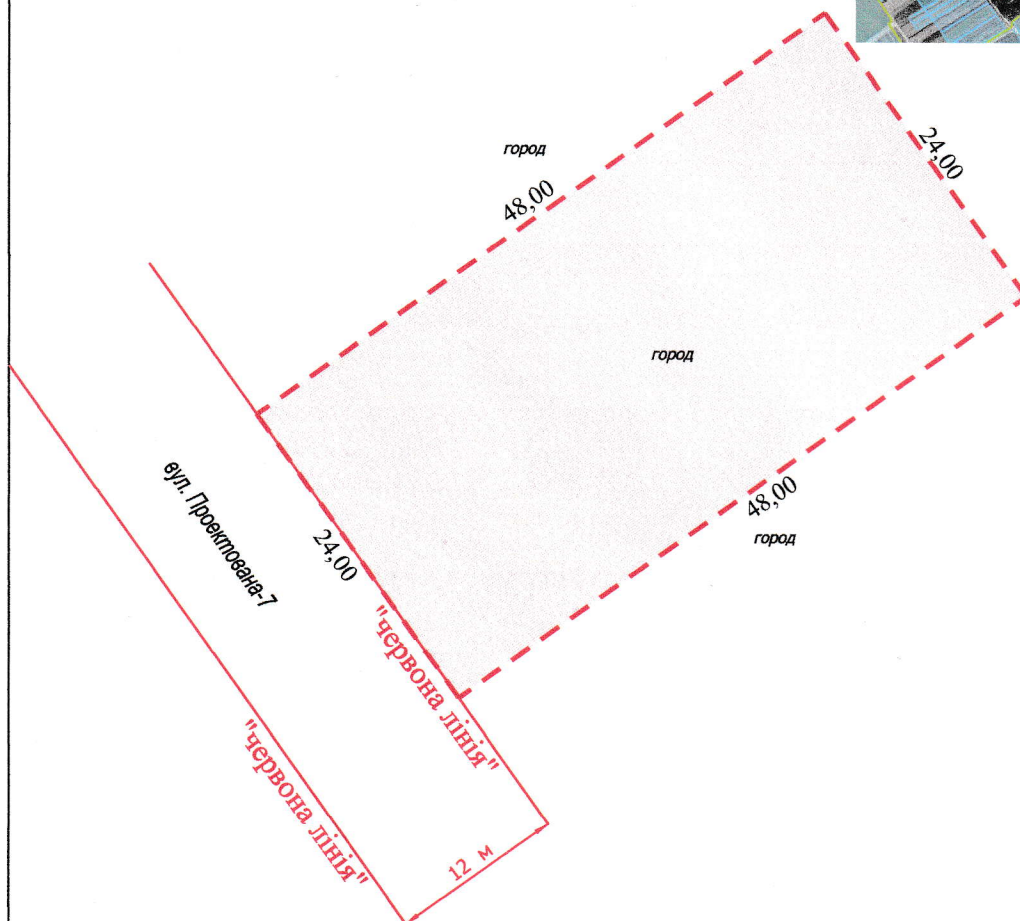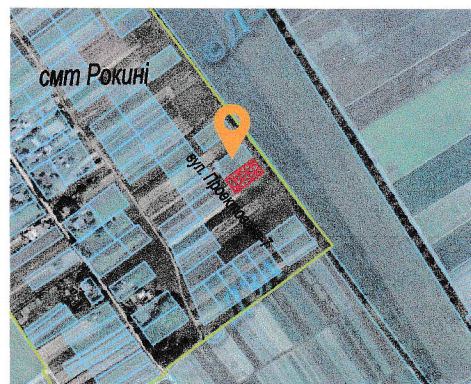

УМОВНІ ПОЗНАЧЕННЯ

0,1152 га — земельна ділянка, що надається у власність для будівництва і обслуговування житлового будинку, господарських будівель і споруд (присадибна ділянка) (02.01)

СЕКРЕТАР МІСЬКОЇ РАДИ _____ **Юрій БЕЗПЯТКО**

Директор	Крисак А.І.	Масштаб 1: 500	
Відповідальний за якість робіт	Галецький Д.В.		
Виконав	Смець О.А.	Площа ділянки (га)	З них у власності
ТЗОВ "ТІЦНТІ+" ГЕОДЕЗИЧНИЙ ЦЕНТР		0,1152	0,1152