

ПЛАН
земельної ділянки


Кадастровий номер: 0721885000:03:004:0004

Місце розташування: Волинська область, Луцький район,
с. Клепачів

Землекористувач: громадянин Демчинський Андрій
Михайлович

Додаток до рішення міської ради
№ _____ від "___" _____ 20__ р.

Ситуаційна схема

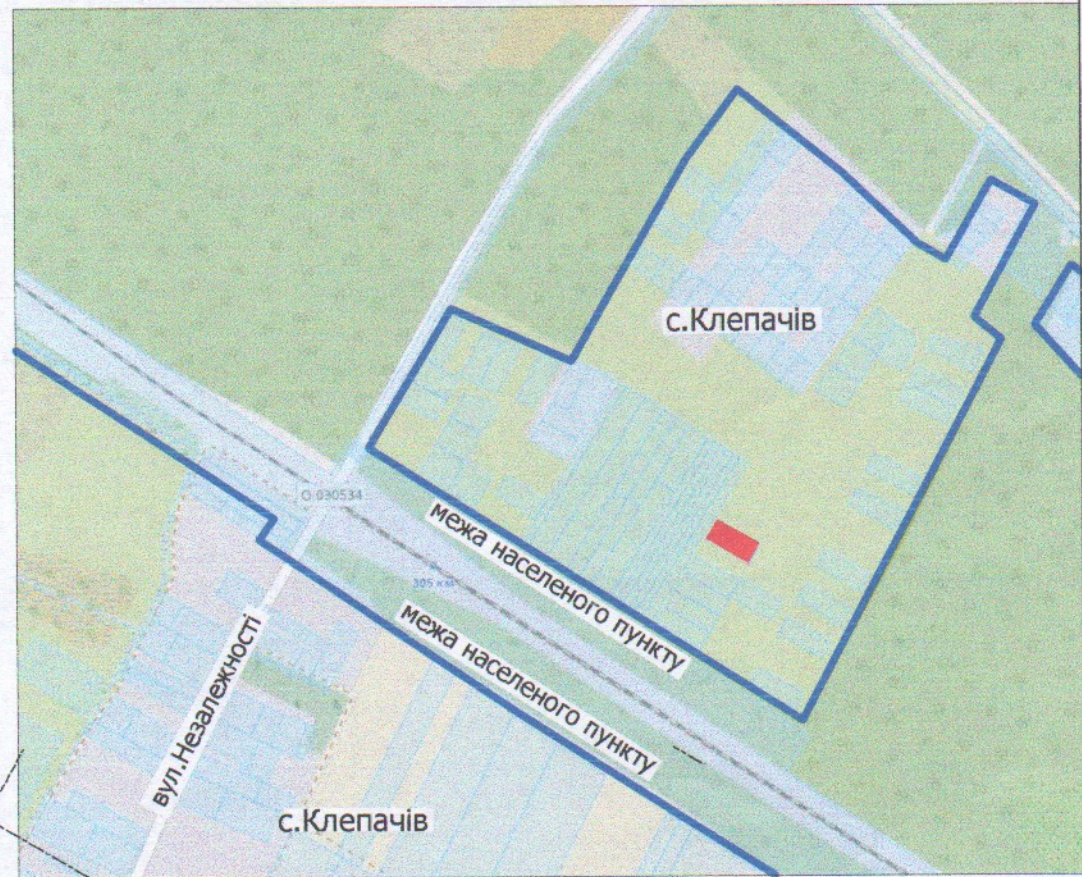

УМОВНІ ПОЗНАЧЕННЯ:

0.1500га - земельна ділянка, що надається у власність для будівництва і обслуговування житлового будинку, господарських будівель і споруд (присадибна ділянка) (02.01)

СЕКРЕТАР МІСЬКОЇ РАДИ

Юрій БЕЗПЯТКО

Ойцюсь О.О.	Масштаб 1:500		
Ойцюсь О.О.			
Бондарчук Н.В.	Площа ділянки (га)	З них	
Фізична особа-підприємець Ойцюсь Олександр Олександрович		у власність	в оренду
	0.1500	0.1500	-