
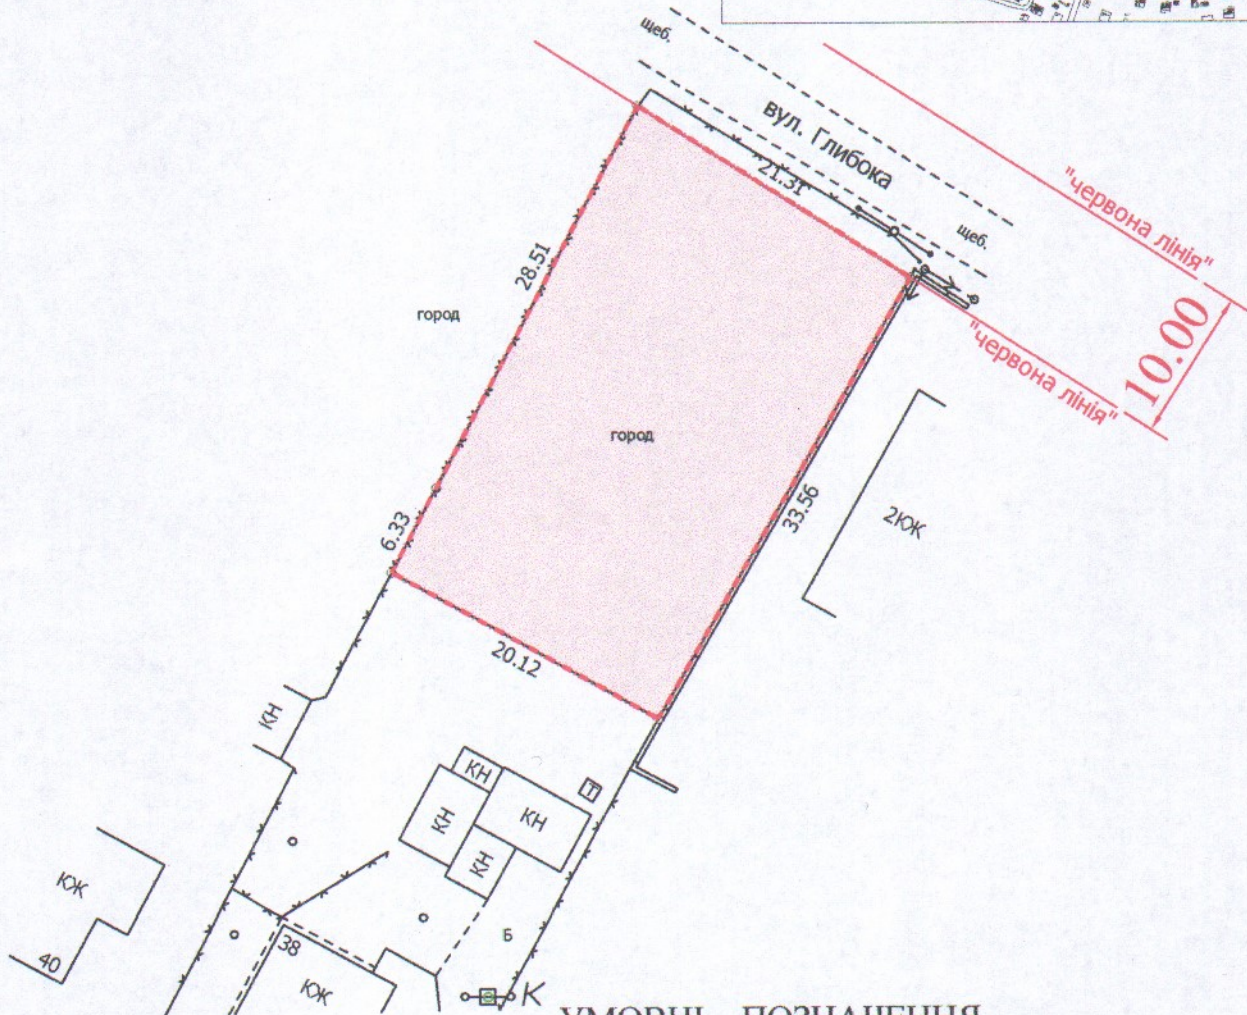


Ситуаційна схема

Кадастровий номер: 0710100000:35:009:0039
Місце розташування: м. Луцьк, вул. Глибока, 28
Землекористувач:
громадянин Ковалець Володимир Олексійович

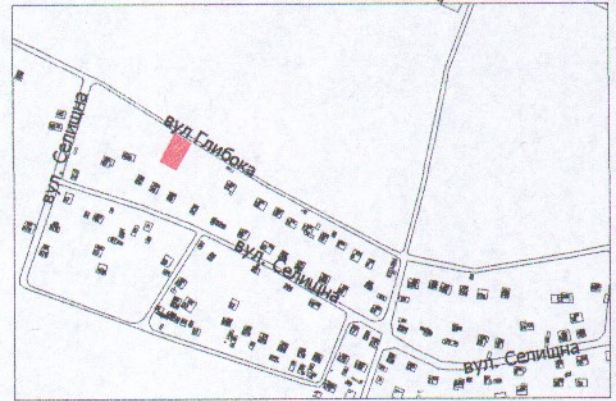

УМОВНІ ПОЗНАЧЕННЯ

0,0708 га — земельна ділянка, що надається у власність для будівництва та обслуговування жилого будинку, господарських будівель і споруд

СЕКРЕТАР МІСЬКОЇ РАДИ

Юрій БЕЗПЯТКО

Директор	Завадський В.М.	Масштаб 1: 500	
Перевірів	Завадський В.М.		
Виконав	Куні О.Ю.	Площа ділянки (га)	З них у власність
ПІ "Луцькземресурс"		0,0708	0,0708