


ПЛАН
земельної ділянки
Кадастровий номер: 0722855200:02:001:0038

Місце розташування: Волинська область,
Луцький район, смт Рокині

Землекористувач:
громадянин Міщук Олександр Ярославович

Додаток до рішення міської ради
№ _____ від "___" _____ 20__ р.

Ситуаційна схема

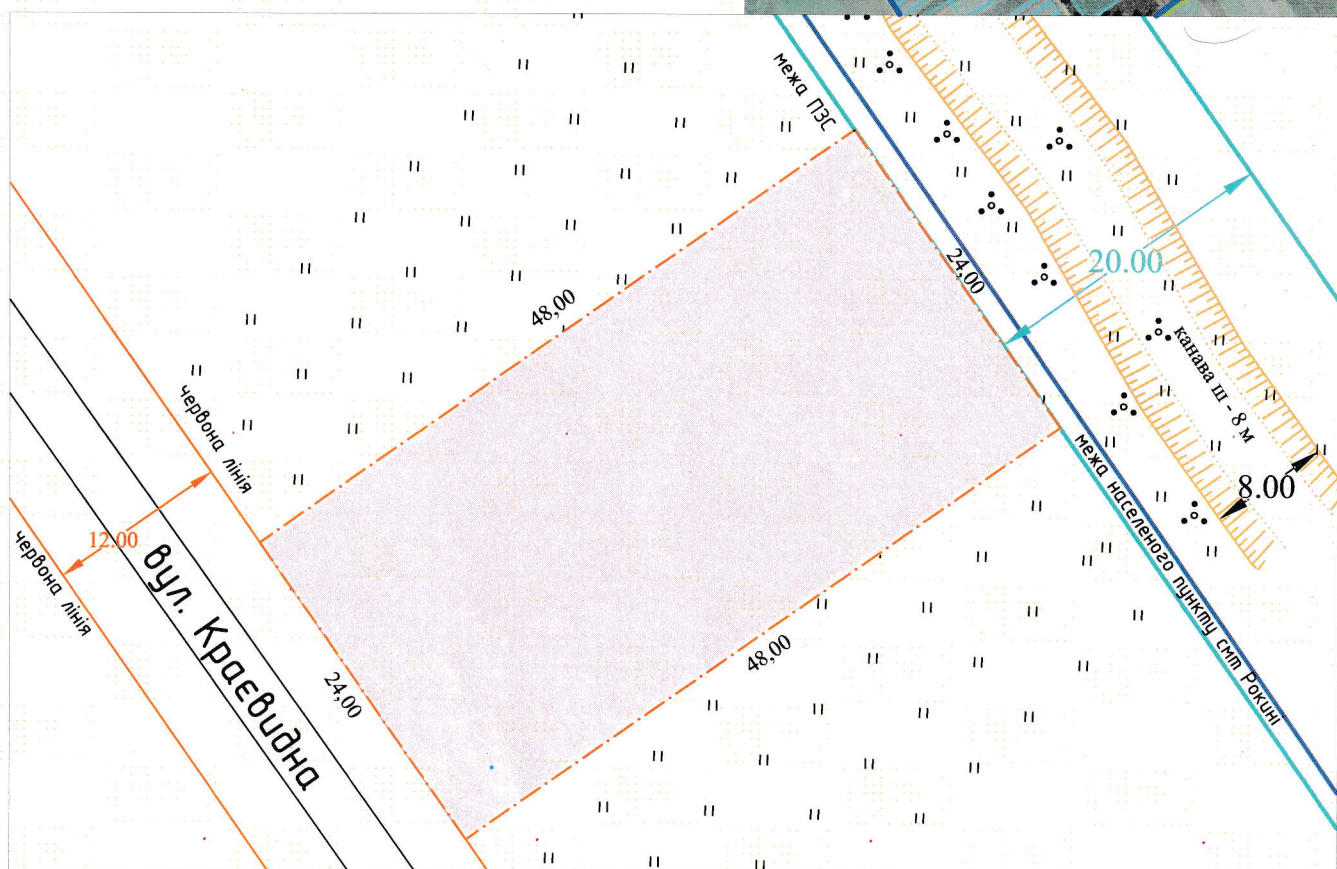

УМОВНІ ПОЗНАЧЕННЯ

- 0,1152 га - земельна ділянка, що надається у власність для будівництва і обслуговування житлового будинку, господарських будівель і споруд (присадибна ділянка) (02.01)
- - межа прибережно-захисної зони, згідно генерального плану смт Рокині

СЕКРЕТАР МІСЬКОЇ РАДИ

Юрій БЕЗПЯТКО

Директор	Суходольський Ю.В.	Масштаб 1:500
Сертифікований інженер-землепорядник	Дубко О.В.	Власник ділянки(га) у власності в оренду
ПЦІ "СОТА НОВА"		0,1152 0,1152 -