

ПЛАН
земельної ділянки


Додаток до рішення міської ради
№ _____ від " " _____ 20 ____ р.

Кадастровий №: 0722883700:03:001:6265


Місце розташування: Волинська область, Луцький район, с. Зміїнець, ОБСЛУГОВУЮЧИЙ
КООПЕРАТИВ САДОВО-ГОРОДНЕ
ТОВАРИСТВО "КІЧКАРІВКА"

Власник:
громадянин Гаврилюк Сергій Леонідович

Ситуаційна схема

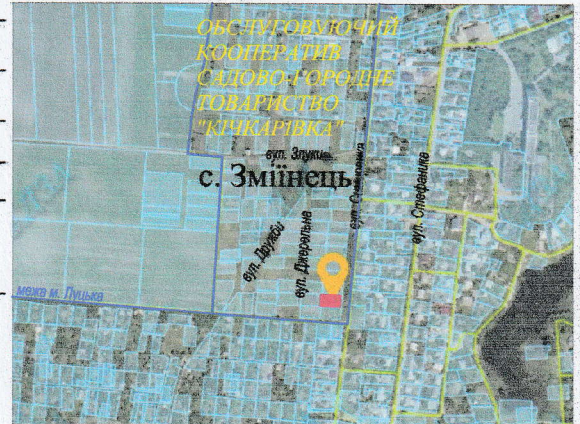

город

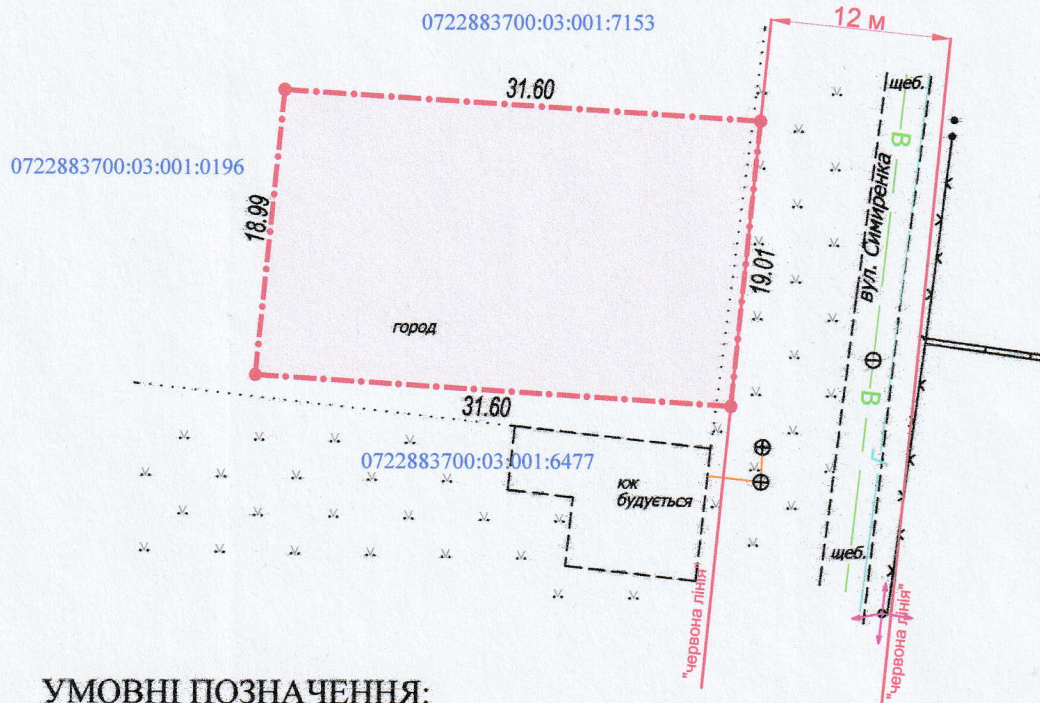

УМОВНІ ПОЗНАЧЕННЯ:

0,06 га — земельна ділянка, цільове призначення якої змінюється з "для індивідуального садівництва" (01.05) на "для будівництва і обслуговування житлового будинку, господарських будівель і споруд (присадибна ділянка)" (02.01)

СЕКРЕТАР МІСЬКОЇ РАДИ _____ Юрій БЕЗПЯТКО

Директор	Крисак А.І.	Масштаб 1: 500	
Відповідальний за якість робіт	Галецький Д.В.		
Виконав	Ємець О.А.	Площа ділянки (га)	З них у власності
ТЗОВ "ГІЦНП"		0,06	0,06