

ПЛАН
земельної ділянки

Кадастровий №: 0710100000:21:140:0002


Місце розташування: м. Луцьк, вул. Львівська, 75-а

Землекористувач:

АКЦІОНЕРНЕ ТОВАРИСТВО "КОНЦЕРН ГАЛНАФТОГАЗ"

Додаток до рішення міської ради
№ _____ від "___" _____ 202__ р.

Ситуаційний план

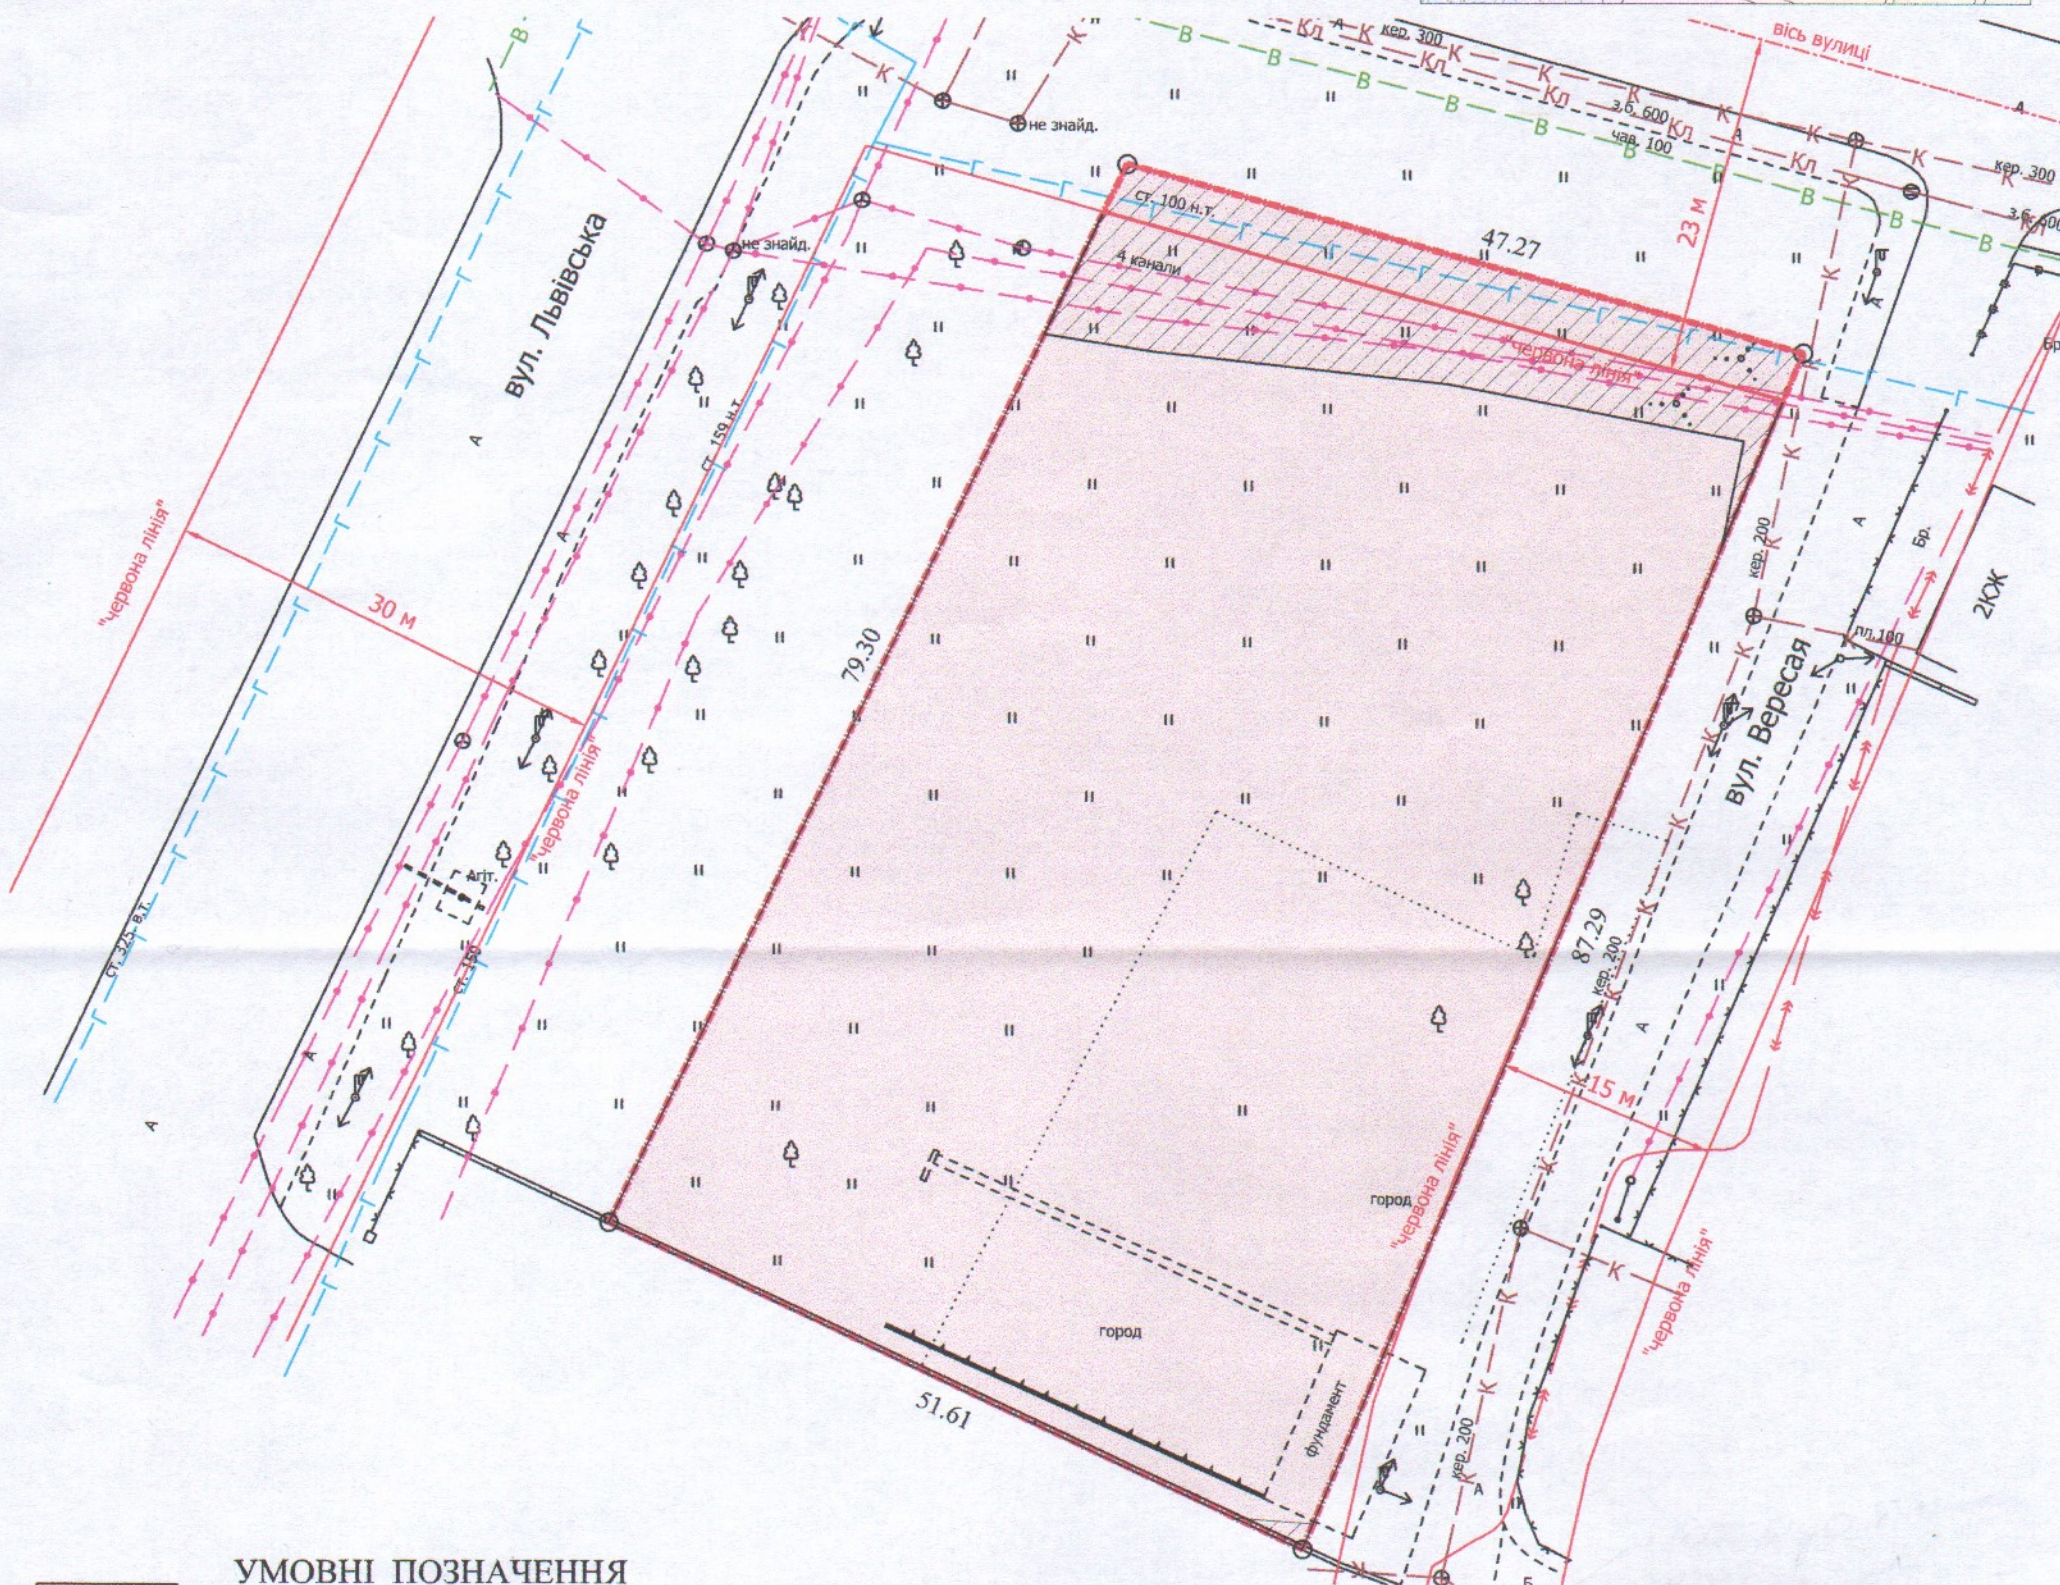

УМОВНІ ПОЗНАЧЕННЯ

- 0,4092 га** — земельна ділянка, що надається в оренду для будівництва та обслуговування торгово-сервісного комплексу
- 0,4092 га** — земельна ділянка, що була надана в оренду АТ "КОНЦЕРН ГАЛНАФТОГАЗ" згідно з договором оренди землі від 25.10.2010 № 041007700440 (право власності Луцької міської територіальної громади в особі Луцької міської ради зареєстроване в Державному реєстрі речових прав на нерухоме майно 10.06.2015, номер запису: 10013167)
- 0,0449 га** — обмеження, встановлені щодо використання земельної ділянки (охоронні зони навколо інженерних комунікацій (01.08) - водопровід, газопровід, каналізація, підземна кабельна лінія електрозв'язку)
- 0,0165 га** — обмеження, встановлені щодо використання земельної ділянки (06.01.1) - території в червоних лініях

СЕКРЕТАР МІСЬКОЇ РАДИ

Юрій БЕЗПЯТКО

Директор	Завальський В.М.
Перевірив	Завальський В.М.
Виконав	Кушнір О.Ю.
ПП "Луцькземресурс"	

Масштаб 1: 500

Площа ділянки (га)	3 них
	в оренду
0,4092	0,4092