

Додаток до рішення міської ради  
№ \_\_\_\_\_ від "\_\_\_" \_\_\_\_\_ 20\_\_ р.



Кадастровый номер: 0710100000:11:131:0013

Місце розташування: м. Луцьк, вул. Лесі Українки, 19-а

Землекористувач:

Приватне Підприємство "КІЙ - Х"

### Ситуаційна схема

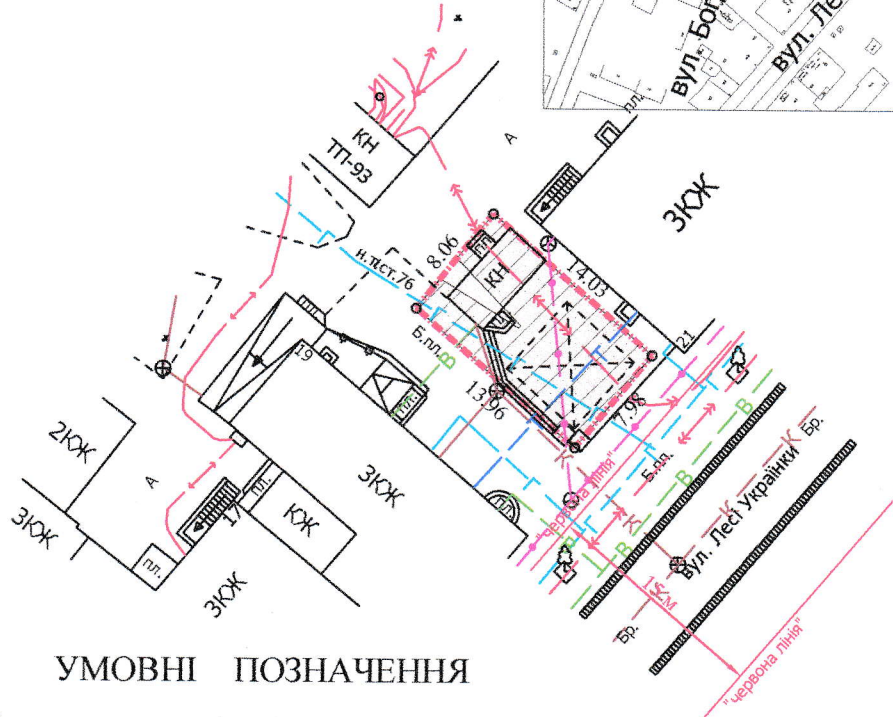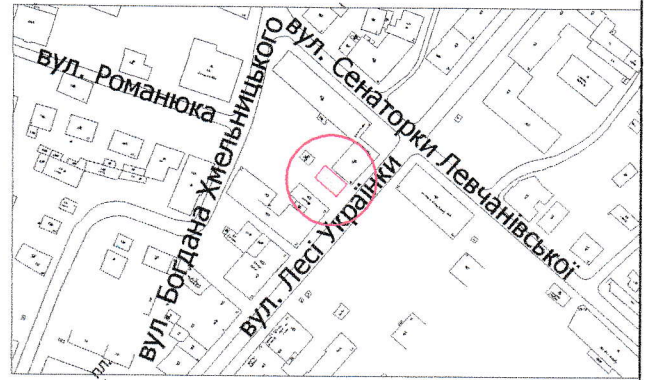

### УМОВНІ ПОЗНАЧЕННЯ

- 0,0112 га** — земельна ділянка, що надається в оренду для будівництва та обслуговування торгового закладу
- 0,0112 га** — земельна ділянка, що була надана в оренду гр. Артемчуку М.В. згідно з договором оренди земельної ділянки від 05.06.2003 за № 31-03
- 0,0106 га** — обмеження, встановлені щодо використання земельної ділянки (охоронні зони навколо інженерних комунікацій (01.08) - теплотраса, газопровід, підземна кабельна лінія електропередачі, підземна кабельна лінія електрозв'язку)
- 0,0112 га** — обмеження, встановлені щодо використання земельної ділянки: [(01.02.2) - зона регулювання забудови, (01.02.4) - зона охорони археологічного культурного шару]

СЕКРЕТАР МІСЬКОЇ РАДИ

Юрій БЕЗПЯТКО

|                                                                                     |                     |                 |                    |          |
|-------------------------------------------------------------------------------------|---------------------|-----------------|--------------------|----------|
|  | Директор            | Завадський В.М. | Масштаб 1: 500     |          |
|                                                                                     | Перевірив           | Завадський В.М. |                    |          |
|                                                                                     | Виконав             | Слюк О.П.       | Площа ділянки (га) | 3 нх     |
|                                                                                     | ПП "Львівземресурс" |                 |                    | в оренду |
|                                                                                     |                     |                 | 0,0112             | 0,0112   |