

ПЛАН земельної ділянки


Додаток до рішення міської ради
№ _____ від "___" _____ 20__ р.

Ситуаційна схема

Кадастровий номер: 0722883700:01:001:0046

Місце розташування: Волинська область, Луцький район,
с. Княгининок, вулиця Кринична

Землекористувач:
громадянин Ваврик Олексій Васильович

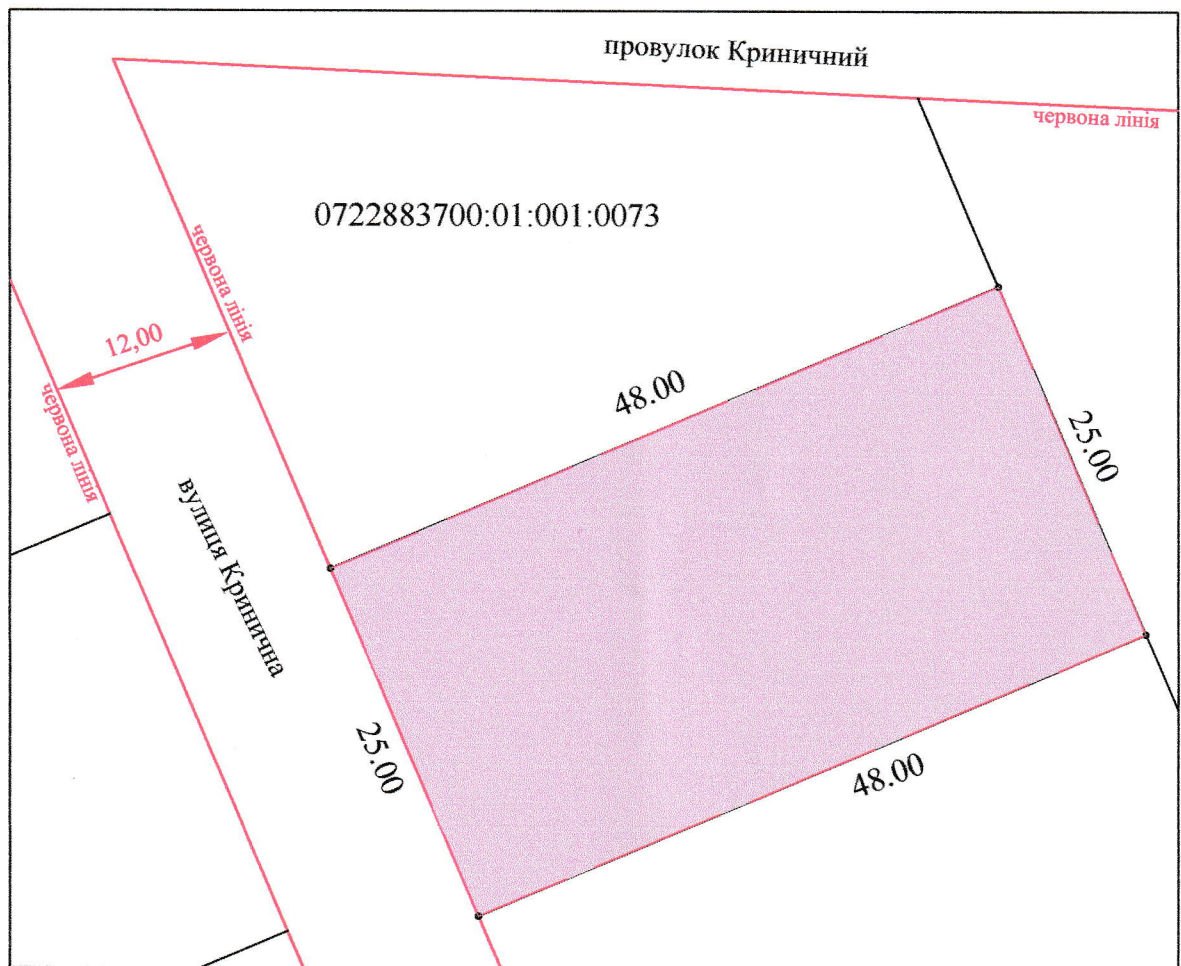

0,1200га - земельна ділянка, що надається у власність для будівництва
і обслуговування житлового будинку, господарських будівель і споруд (02.01)

СЕКРЕТАР МІСЬКОЇ РАДИ _____ Юрій БЕЗПЯТКО

Директор	Хвесик О.М.	Масштаб 1:500	
Виконала:	Хвесик О.М.		
Сертифікований інженер	Хвесик М.О.	Площа ділянки (га)	з них
ТЗОВ "Горизонт"		0,1200	у власність в оренду
			0,1200 -