
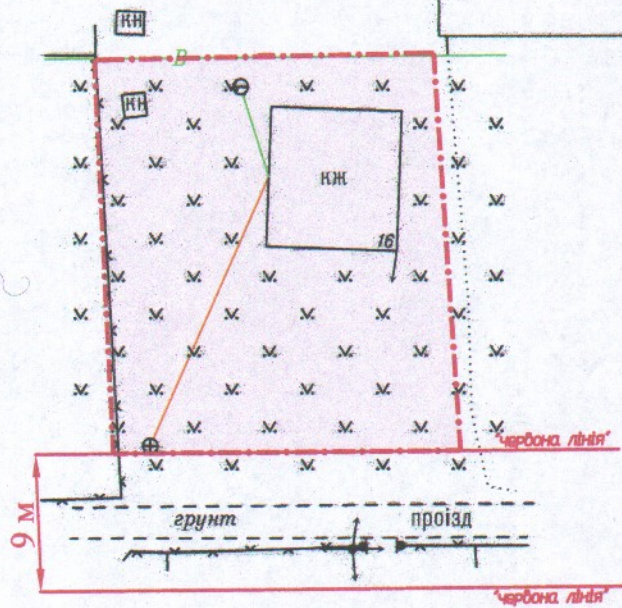


ПЛАН  
земельної ділянки

Додаток до рішення міської ради  
№ \_\_\_\_\_ від "\_\_\_" "\_\_\_" 20\_\_ р.

Місце розташування: м. Луцьк, вул. Володимирська,  
садівниче товариство "Дружба" № 16  
Землекористувач:  
громадянка Пастущук Ольга Андріївна

Ситуаційна схема

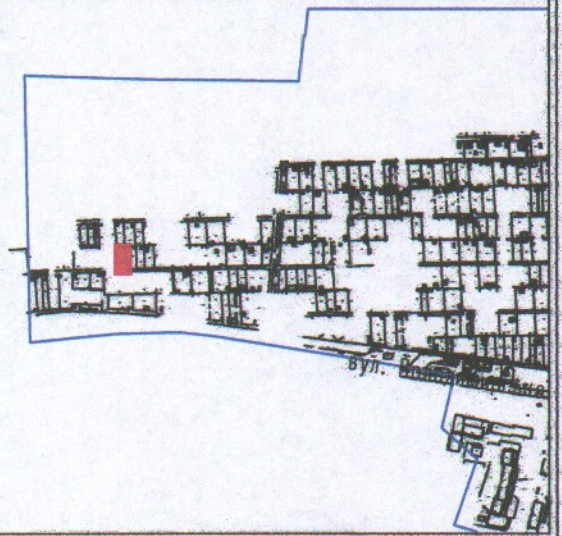

УМОВНІ ПОЗНАЧЕННЯ

**0,06 га** — земельна ділянка для ведення садівництва

СЕКРЕТАР МІСЬКОЇ РАДИ \_\_\_\_\_ Юрій БЕЗПЯТКО

		Масштаб 1: 500	
Директор	А.І. Крисак	Орієнтовна площа ділянки (га)	3 них
Відповідальний за якість робіт	Д.В. Галецький		у власність
Виконав	О.А. Ємець	0,06	-