

ПЛАН
земельної ділянки

Додаток до рішення міської ради
№ _____ від "___" _____ 20__ р.



Ситуаційна схема

Кадастровий номер: 0722881800:03:001:0048

Місце розташування: Волинська область,
Луцький район, с. Великий Омеляник

Землекористувач:

громадянин Приходько Володимир Іванович

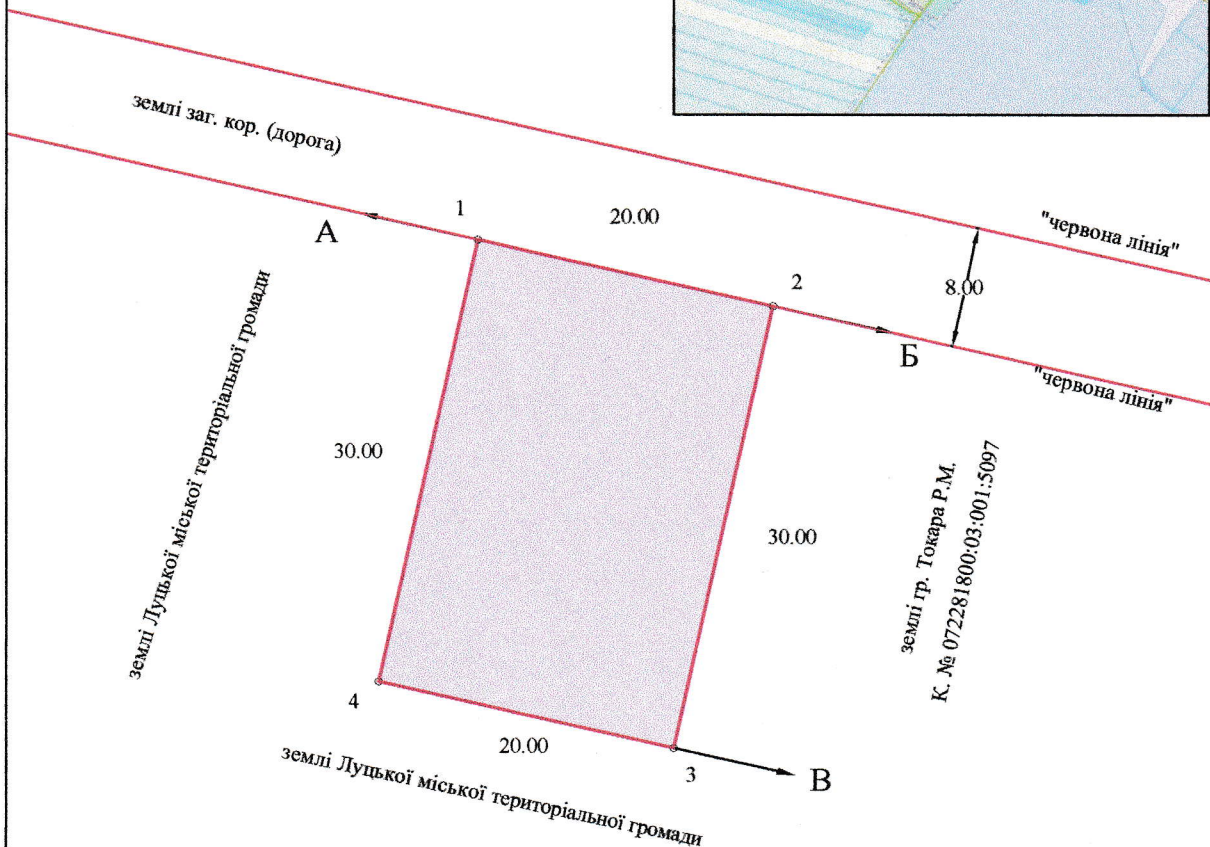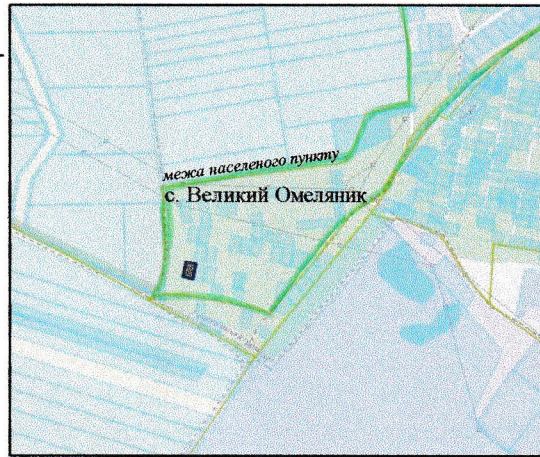

УМОВНІ ПОЗНАЧЕННЯ:

0.0600 га — земельна ділянка, що надається у власність для
індивідуального садівництва (01.05)

СЕКРЕТАР МІСЬКОЇ РАДИ

Юрій БЕЗПЯТКО

Виконав
Відповідальний
за якість робіт
Фізична особа-підприємець
Колошва Олександр Володимирович

Колошва О.В.

Колошва О.В.

Масштаб 1:500

Площа ділянки (га)	З них	
	у власність	в оренду
0.0600	0.0600	-