

ПЛАН земельної ділянки


Додаток до рішення міської ради
№ _____ від "___" _____ 20__ р.

Кадастровий номер: 0722881800:01:001:0068

Місце розташування: Волинська область, Луцький район
с. Забороль

Землекористувач:
громадянин Козяєв Назарій Романович

Ситуаційна схема

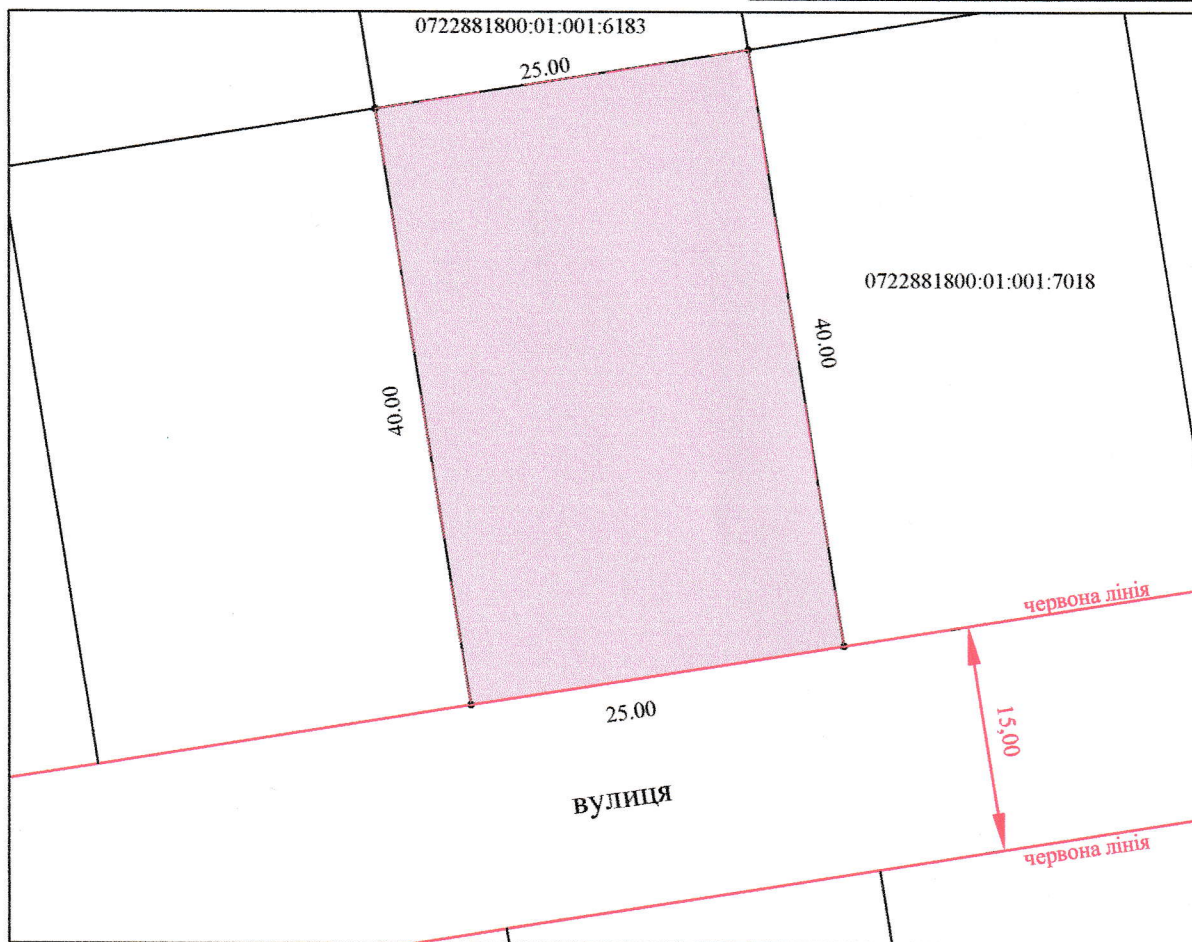

Умовні позначення

0,1000га - земельна ділянка, що надається у власність для будівництва і обслуговування житлового будинку, господарських будівель і споруд (02.01)

СЕКРЕТАР МІСЬКОЇ РАДИ _____ Юрій БЕЗПЯТКО

Директор	Хвесик О.М.	Масштаб 1:500	
Виконала:	Хвесик О.М.		
Сертифікований інженер	Хвесик М.О.	Площа ділянки (га)	з них
ТЗОВ "Горизонт"		0,1000	у власність
			в оренду
			0,1000 -