



ПЛАН земельної ділянки

Додаток до рішення міської ради
№ _____ від " ____ " _____ 202_ р.

Ситуаційна схема

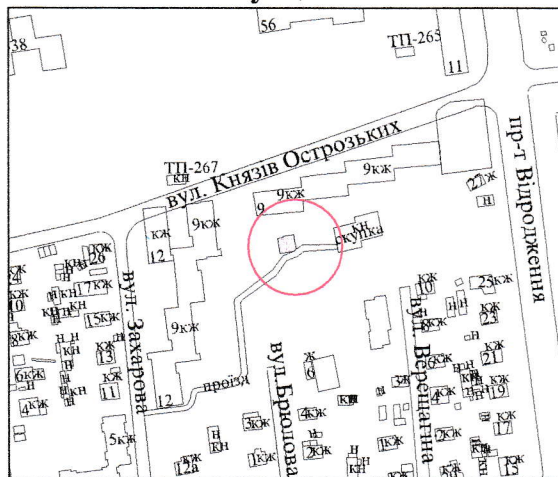

Кадастровий №: 0710100000:22:084:0023
Місце розташування: м. Луцьк, вул. Захарова, 12-а
Землекористувач: ПРИВАТНЕ ПІДПРИЄМСТВО
ПРИВАТНА ФІРМА
"УНІВЕРСАЛ-ЛІГА-В"

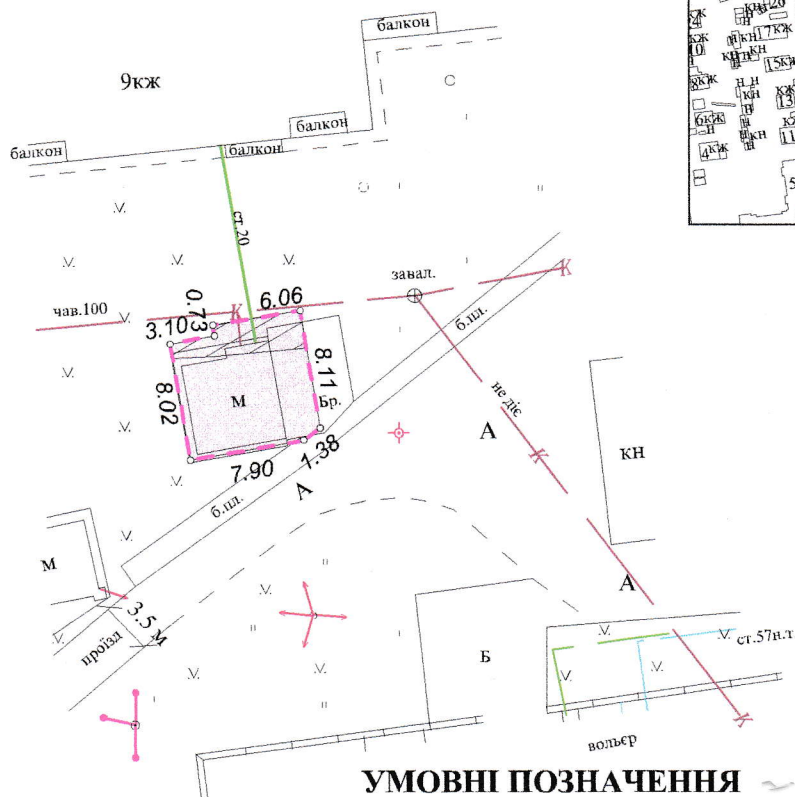

УМОВНІ ПОЗНАЧЕННЯ

- 0,0077 га - земельна ділянка, що надається в оренду для обслуговування торгового кіоску
- 0,0077 га - земельна ділянка, що була надана в оренду ПП ПФ "УНІВЕРСАЛ-ЛІГА-В" (право власності Луцької міської територіальної громади в особі Луцької міської ради зареєстроване в Державному реєстрі речових прав на нерухоме майно 19.11.2021, номер запису: 45202894) згідно з договором оренди землі від 29.01.2009 за № 040907700033
- 0,0018 га - обмеження, встановлені щодо використання земельної ділянки (охоронні зони навколо інженерних комунікацій (01.08) - каналізація)

СЕКРЕТАР МІСЬКОЇ РАДИ

Юрій БЕЗПЯТКО

Масштаб 1 : 500	
Підприсем'я	Ю.М. Романюк
Площа ділянки (га)	3 них
	в оренду
0,0077	0,0077

ФІЗИЧНА ОСОБА-ПІДПРИЄМЕЦЬ
Романюк Юрій Миколайович