


ПЛАН
земельної ділянки

Місце розташування: Волинська область, Луцький район
за межами населених пунктів Луцької міської
територіальної громади (с. Прилуцьке)
Землекористувач: ТОВАРИСТВО З ОБМЕЖЕНОЮ
ВІДПОВІДАЛЬНІСТЮ "НАБУТОК"

Додаток до рішення міської ради
№ _____ від "___" _____ 20__ р.

Ситуаційна схема

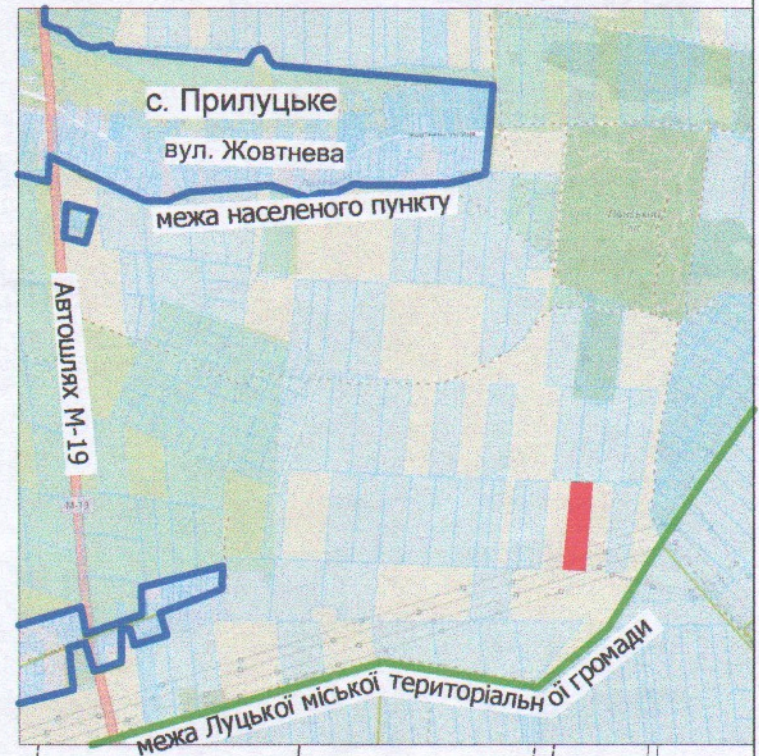

УМОВНІ ПОЗНАЧЕННЯ:

1.83га

- земельна ділянка-невитребувана частка (пай) №173 (рілля), що планується до передачі в оренду для ведення товарного сільськогосподарського виробництва (01.01)

СЕКРЕТАР МІСЬКОЇ РАДИ

Юрій БЕЗПЯТКО

ФОП	Ойцюсь О.О.	Масштаб 1:2000	
Перевірив	Ойцюсь О.О.		
Виконав	Бондарчук Н.В.	Площа ділянки (га)	З них
Фізична особа-підприємець Ойцюсь Олександр Олександрович № 013957		у власність	в оренду
		1.83	- 1.83