

ПЛАН
земельної ділянки


Місце розташування: Волинська область, Луцький район

с. Жидичин


Землекористувач: громадянин Силук Юрій Валерійович

Додаток до рішення міської ради
№ _____ від "___" _____ 20__ р.


Ситуаційна схема

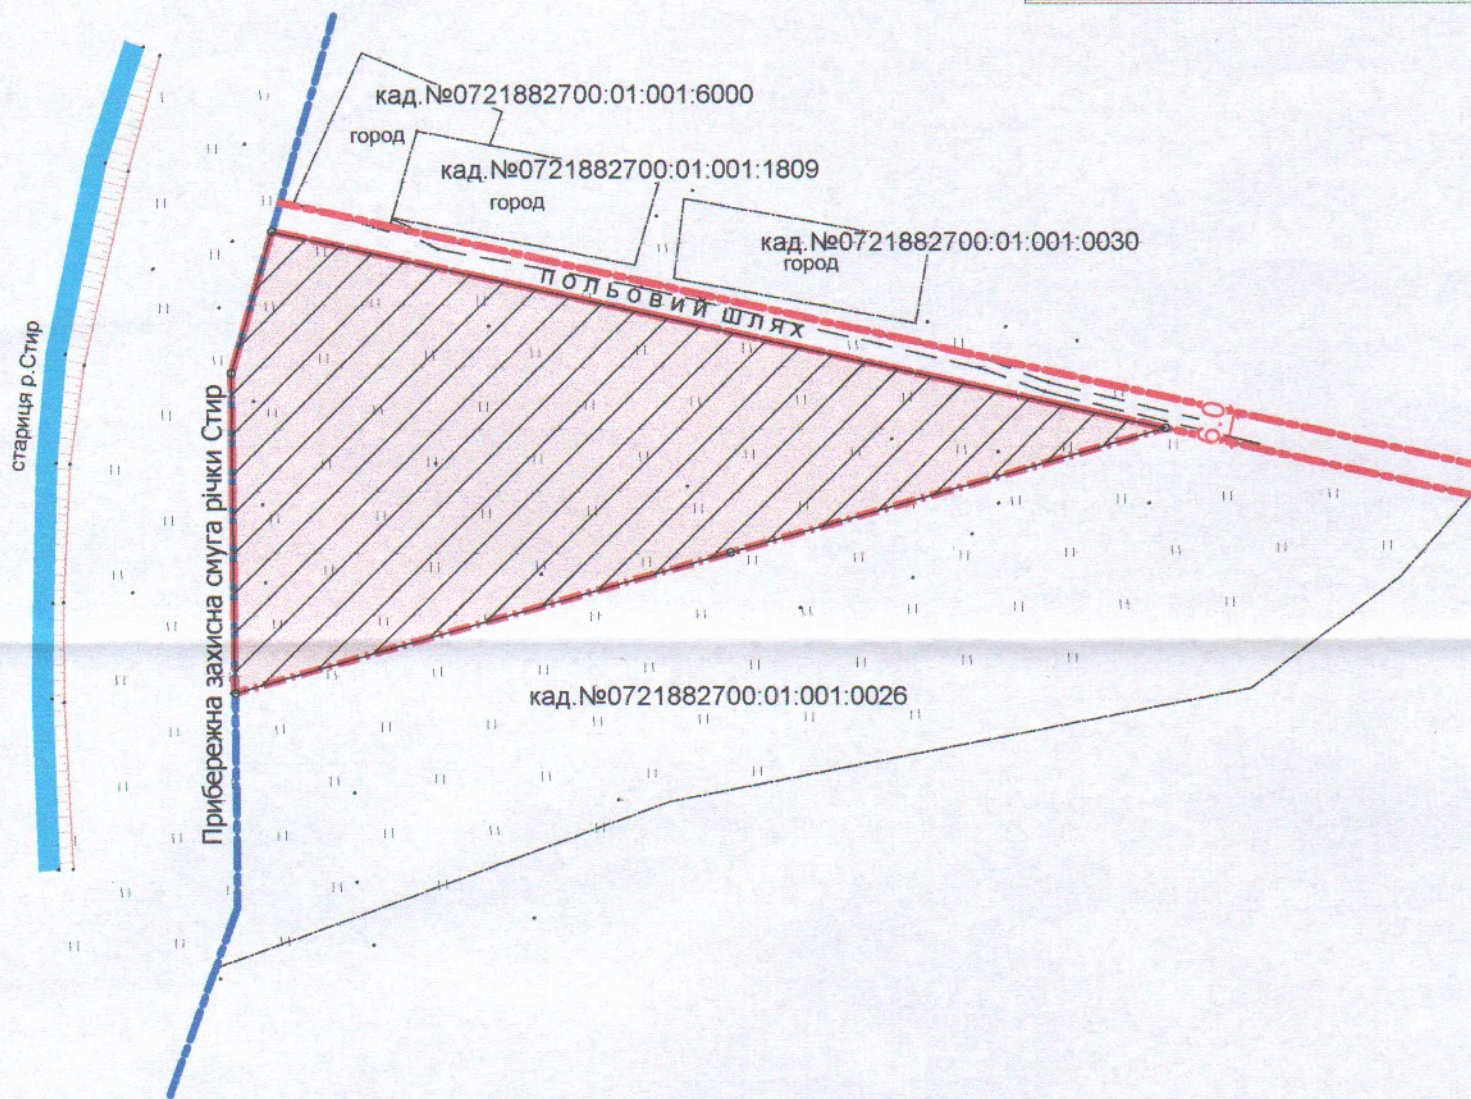

УМОВНІ ПОЗНАЧЕННЯ:

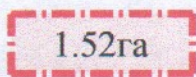

- земельна ділянка, що планується до відведення для ведення особистого селянського господарства (01.03)

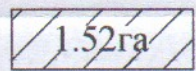

- санітарно-захисна зона навколо об'єкта (санітарно-захисна зона від кладовища) (03.01)

СЕКРЕТАР МІСЬКОЇ РАДИ

Юрій БЕЗПЯТКО



Ойцось О.О.	Масштаб 1:2000	
Ойцось О.О.	Орієнтовна площа ділянки (га)	
Бондарчук Н.В.	3 них	
Фізична особа-підприємець Ойцось Олександр Олександрович	у власність	в оренду
	1.52	-