

ПЛАН
земельної ділянки



Додаток до рішення міської ради
№ _____ від "___" _____ 20__ р.

Кадастровий номер: 0722881800:01:001:0093

Місце розташування: Волинська
область, Луцький район, с. Забороль

Землекористувач:
громадянка Дудкевич-Дудич Олена
Василівна

Ситуаційна схема

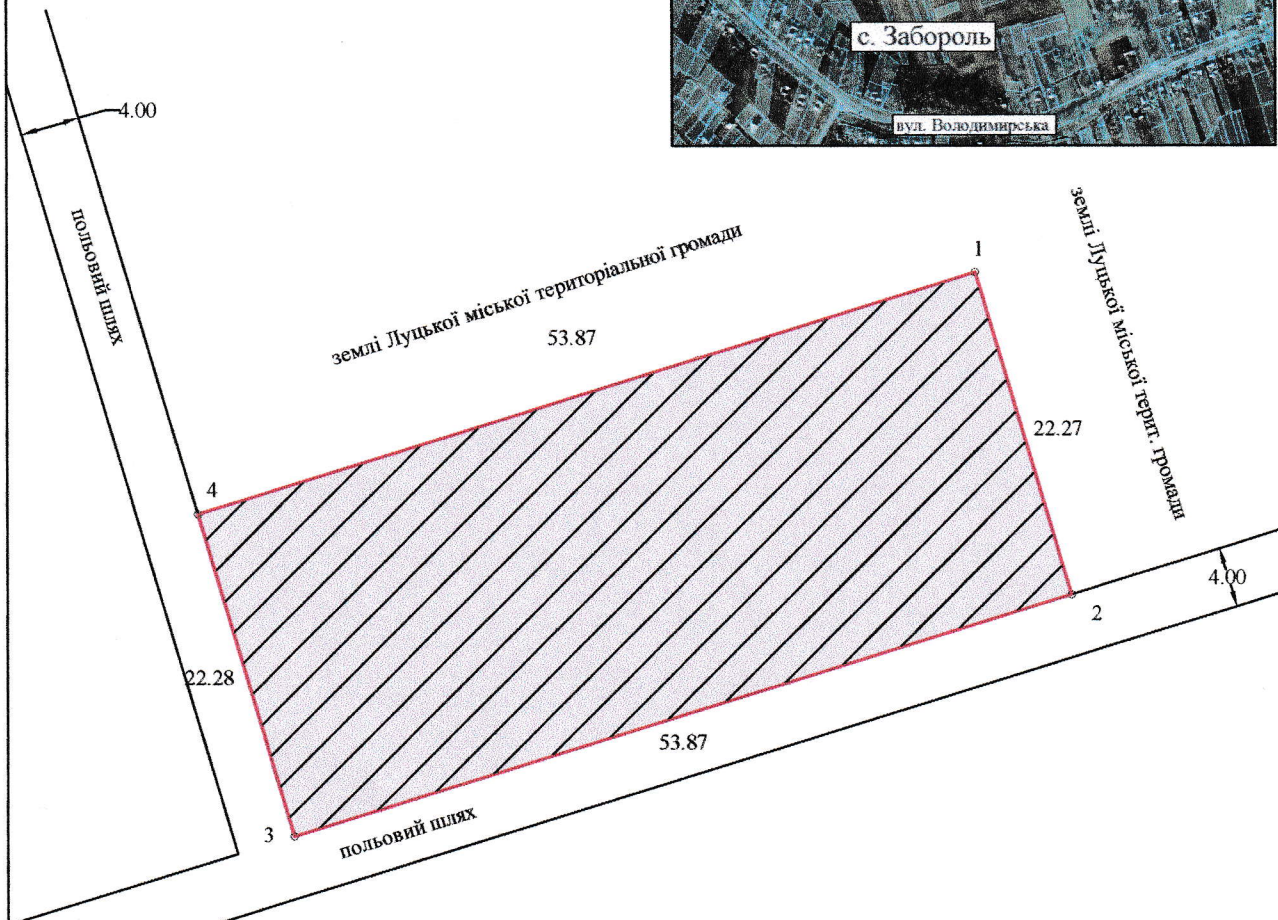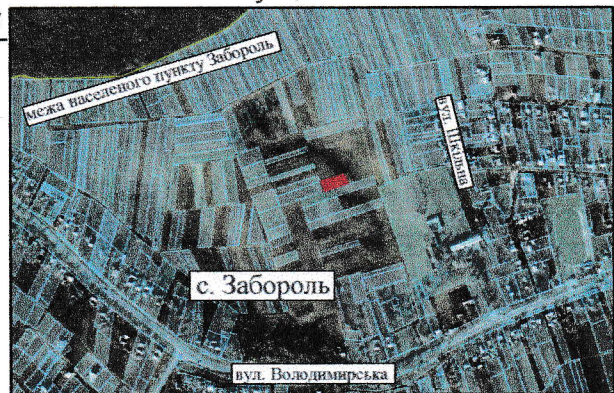

УМОВНІ ПОЗНАЧЕННЯ:

- 0.1200 га — земельна ділянка, що надається у власність для ведення особистого селянського господарства (01.03)
- ~~0.1200 га~~ — обмеження, встановлені щодо використання земельної ділянки (санітарно-захисна зона навколо об'єкта (кладовище), код - 03)

СЕКРЕТАР МІСЬКОЇ РАДИ

Юрій БЕЗПЯТКО

Виконав Відповідальний за якість робіт  Колошва Олександр Володимирович Фізична особа-підприємець Колошва Олександр Володимирович	Колошва О.В.	Масштаб 1:500	
	Колошва О.В.		
Площа ділянки (га)	З них		
	у власність	в оренду	
0.1200	0.1200	-	