
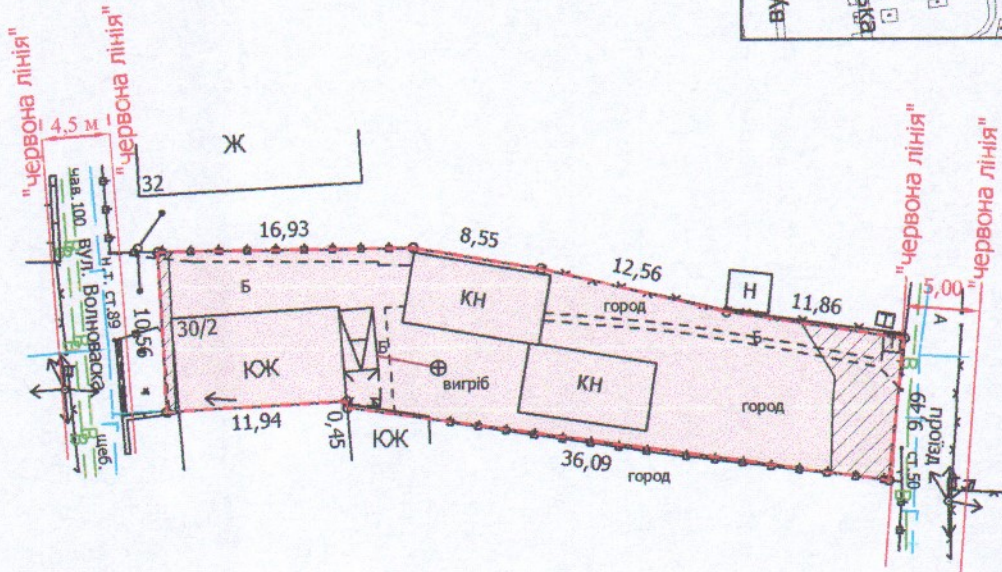


ПЛАН
земельної ділянки

Додаток до рішення міської ради
№ _____ від "___" _____ 20__ р.

Кадастровий номер: 0710100000:21:018:0096
Місце розташування: м. Луцьк, вул. Волноваська, 30
Землекористувач:
громадянин Захарчук Володимир Федорович

Ситуаційна схема

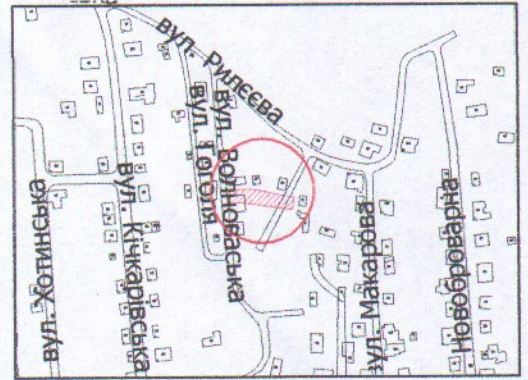

УМОВНІ ПОЗНАЧЕННЯ

- 0,0500 га** — земельна ділянка, що передається у власність для будівництва та обслуговування жилого будинку, господарських будівель і споруд
- 0,0500 га** — обмеження, встановлені щодо використання земельної ділянки (з она охорони археологічного культурного шару (01.02.4)
- 0,0051 га** — обмеження, встановлені щодо використання земельної ділянки (охоронні зони навколо інженерних комунікацій (01.08) - водопровід, газопровід, повітряна лінія електропередачі, повітряна лінія електрозв'язку)

СЕКРЕТАР МІСЬКОЇ РАДИ

Юрій БЕЗПЯТКО

Директор	<i>[Підпис]</i>	Завадський В.М.	Масштаб 1: 500
Перевірив	<i>[Підпис]</i>	Завадський В.М.	
Виконав	<i>[Підпис]</i>	Сіпюк О.П.	Площа ділянки (га)
ПП "Луцькземресурс" ІДЕНТИФІКАЦІЙНИЙ КОДИФІКАТОР 32264244			3 них
			у власність
			0,0500
			0,0500