



ПЛАН земельної ділянки

Додаток до рішення міської ради
№ _____ від "___" "___" 20__ р.

Ситуаційна схема

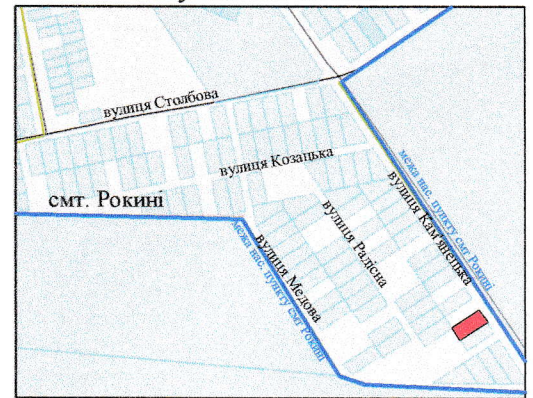

Кадастровий номер: 0722855200:02:001:0711
Місце розташування: Волинська область, Луцький район
смт Рокині, вул. Кам'янецька
Землекористувач:
громадянин Корпач Роман Павлович

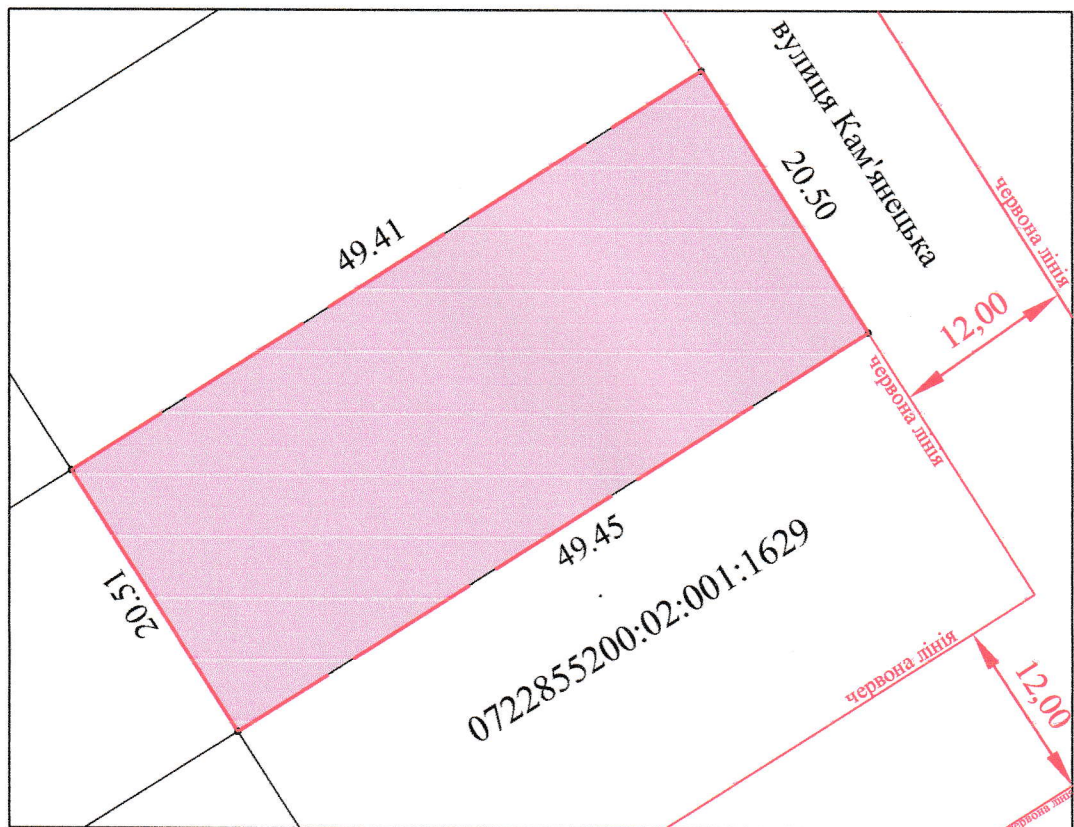

Умовні позначення

0,1014га - земельна ділянка, що надається у власність для будівництва і обслуговування житлового будинку, господарських будівель і споруд (02.01)

СЕКРЕТАР МІСЬКОЇ РАДИ _____ **Юрій БЕЗПЯТКО**

Директор		Хвесик О.М.	Масштаб 1:500		
Виконала:		Хвесик О.М.			
Сертифікований інженер		Хвесик М.О.	Площа ділянки (га)	з них	
ТЗОВ "Горизонт"				у власність	в оренду
				0,1014	0,1014