

**ПЛАН
земельної ділянки**

Додаток до рішення міської ради



№ _____ від " ____ " _____ 20__ р.

Кадастровий номер: 0722855200:01:001:0045

Місце розташування: Волинська область,
Луцький район, с. Брище

Землекористувач:
громадянка Гловацька Олена Олександрівна

Ситуаційна схема

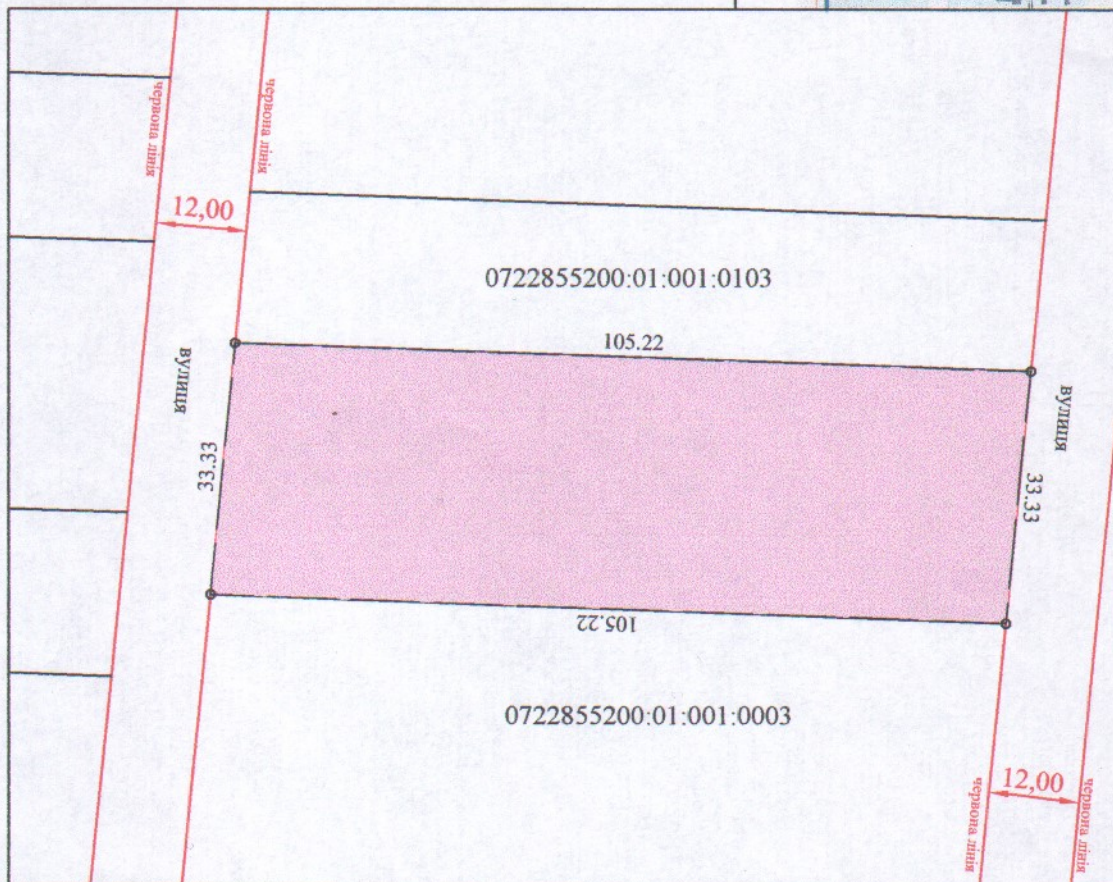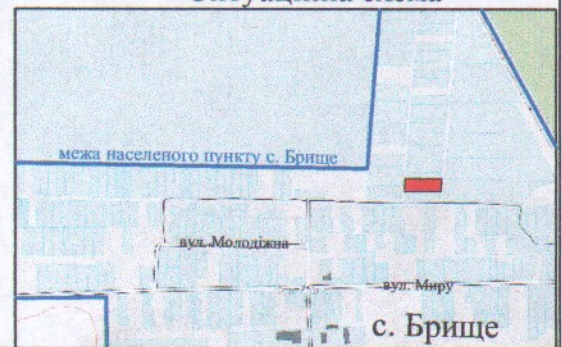

Умовні позначення

0,3500га - земельна ділянка, що надається у власність для ведення особистого селянського господарства (01.03)

СЕКРЕТАР МІСЬКОЇ РАДИ _____

Юрій БЕЗПЯТКО

Директор	Хвесик О.М.	Масштаб 1:1000	
Виконала:	Хвесик О.М.	3 них	
Сертифікований інженер	Хвесик М.О.	у власність	
ТЗОВ "Горизонт"		в оренду	
		Площа ділянки (га)	
		0,3500	
		0,3500	
		-	