


**ПЛАН
земельної ділянки**

Кадастровий номер: 0722881000:02:001:0012
 Місце розташування: Волинська область,
Луцький район, с. Богущівка
 Землекористувач:
громадянин Гедз Володимир Володимирович

Додаток до рішення міської ради
 № _____ від " ____ " _____ 20__ р.

Ситуаційна схема

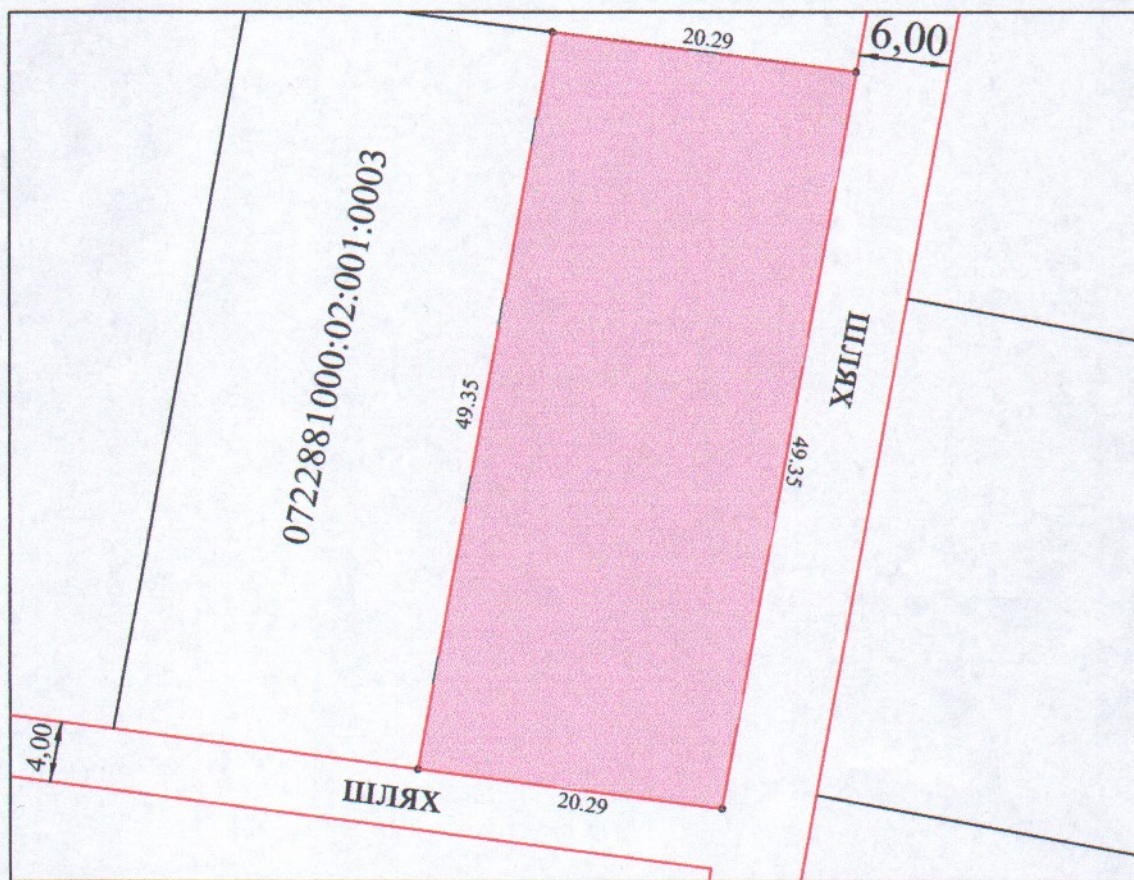

Умовні позначення

0,1000га

- земельна ділянка, що надається у власність для ведення особистого селянського господарства (01.03)

СЕКРЕТАР МІСЬКОЇ РАДИ _____

Юрій БЕЗПЯТКО

Директор	Хвесик О.М.	Масштаб 1:500		
Виконала:	Хвесик О.М.			
Сертифікований пожнер	Хвесик М.О.	Площа ділянки (га)	з них	
ТЗОВ "Горизонт"		0,1000	у власність	в оренду
			0,1000	-