

ПЛАН
земельної ділянки

Додаток до рішення міської ради
№ _____ від "____" _____ 20__ р.



Кадастровий номер: 0724582600:02:001:0362

Місце розташування: с.Озденіж, Луцького району, Волинської області

Землекористувач:

громадянин Газюк Василь Ярославович

Ситуаційний план

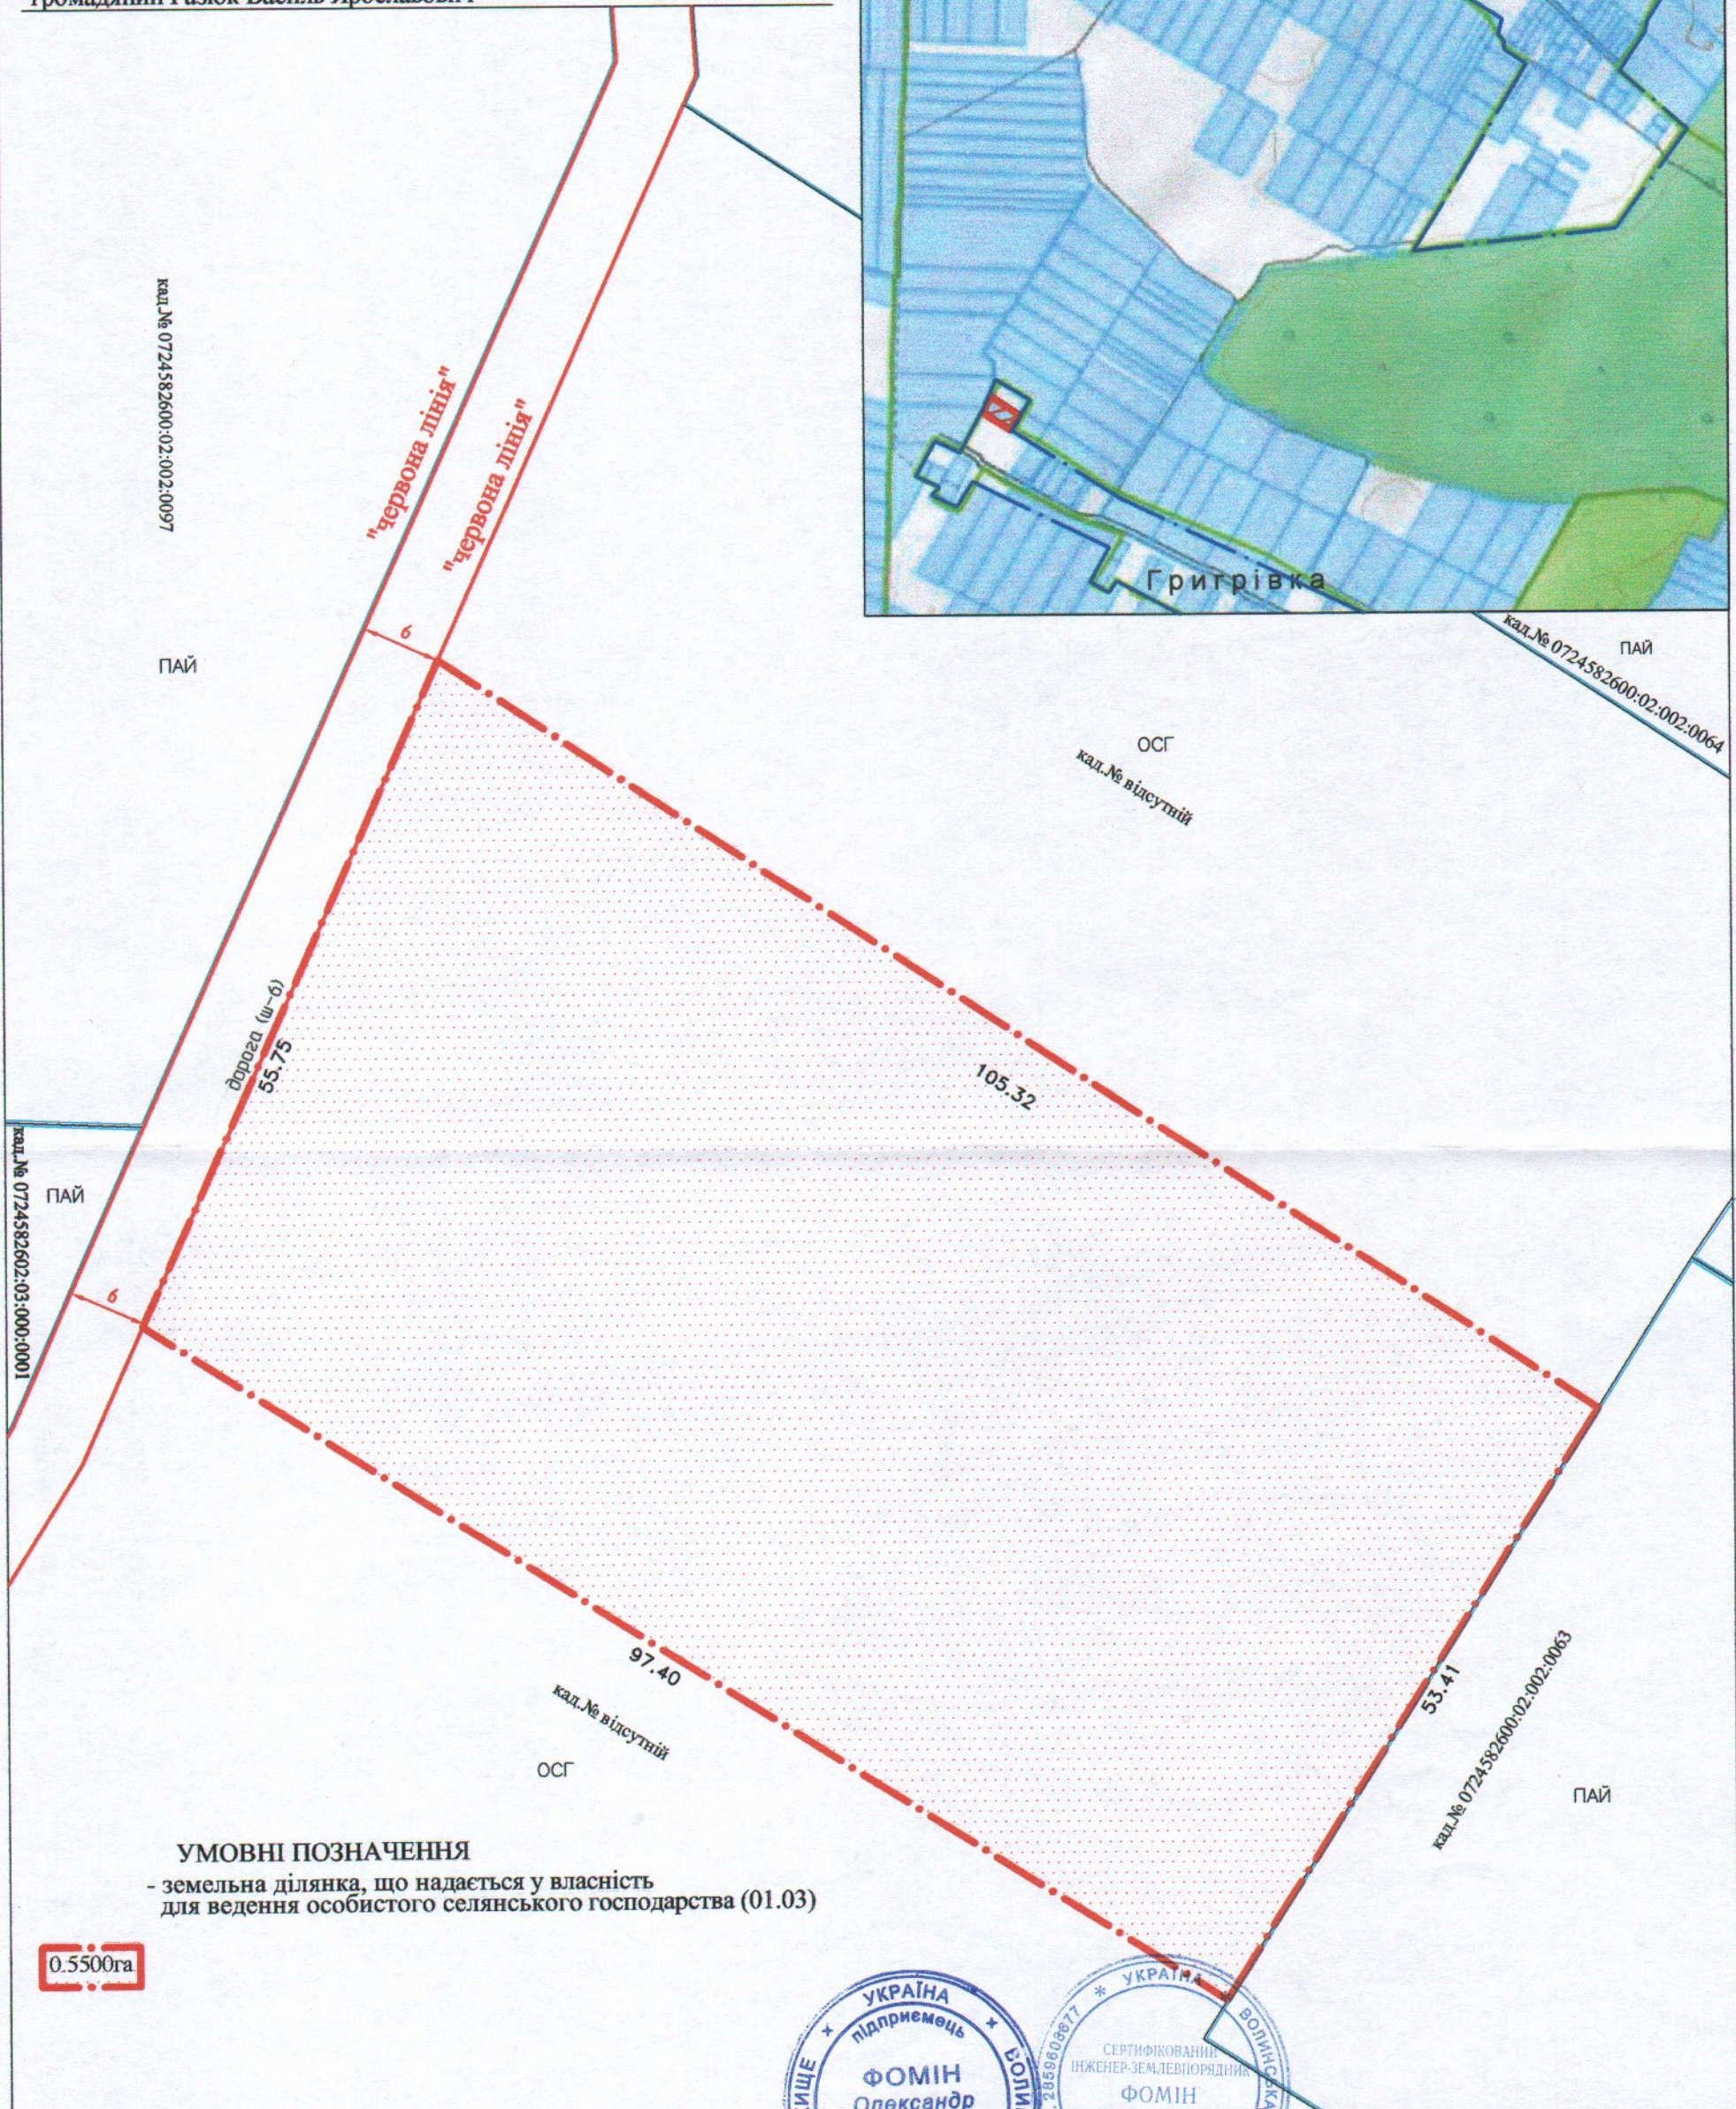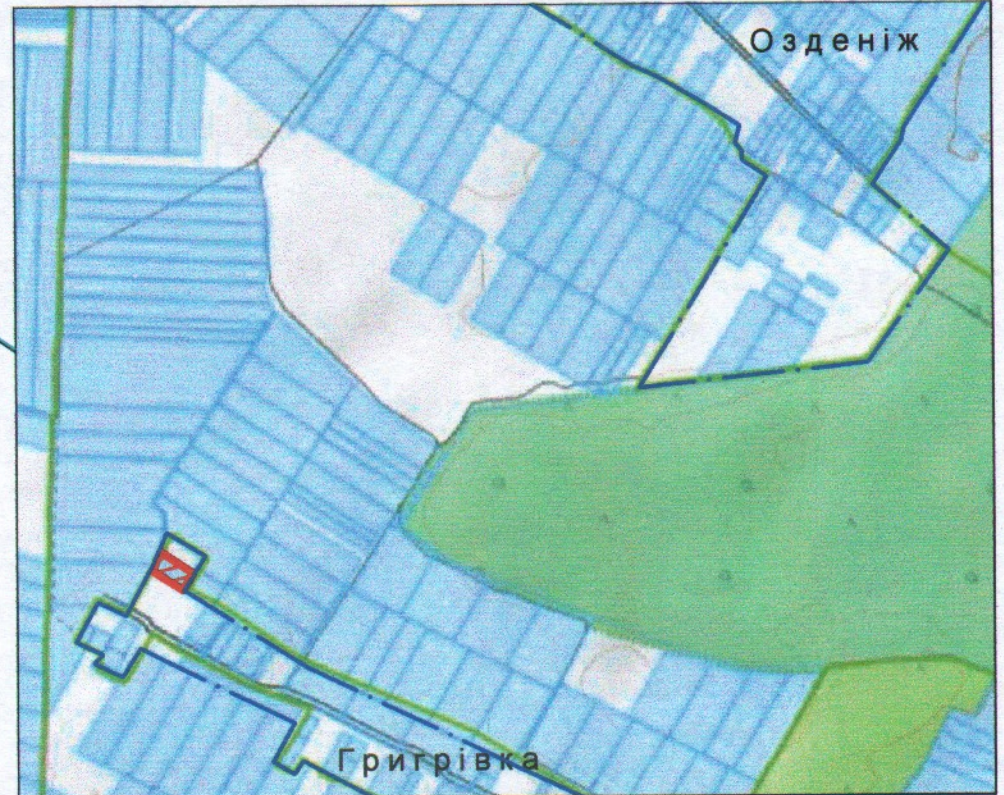

0.5500га

УМОВНІ ПОЗНАЧЕННЯ
- земельна ділянка, що надається у власність
для ведення особистого селянського господарства (01.03)



Виконав

Фомін О.С.

Масштаб 1:500

СЕКРЕТАР МІСЬКОЇ РАДИ

Юрій БЕЗПЯТКО

Фізична-особа підприємець
Фомін Олександр
Степанович

Площа ділянки (га)	З них:	
	у власність	в оренду
0.5500	0.5500	-