

ПЛАН
земельної ділянки

Додаток до рішення міської ради
№ _____ від "___" _____ 202__ р.



Кадастровий номер: 0710100000:22:003:0023

Адреса: м. Луцьк, вул. Руданського, 8-а

Землекористувач:

громадянка Трикуш Людмила Вікторівна

Ситуаційний план

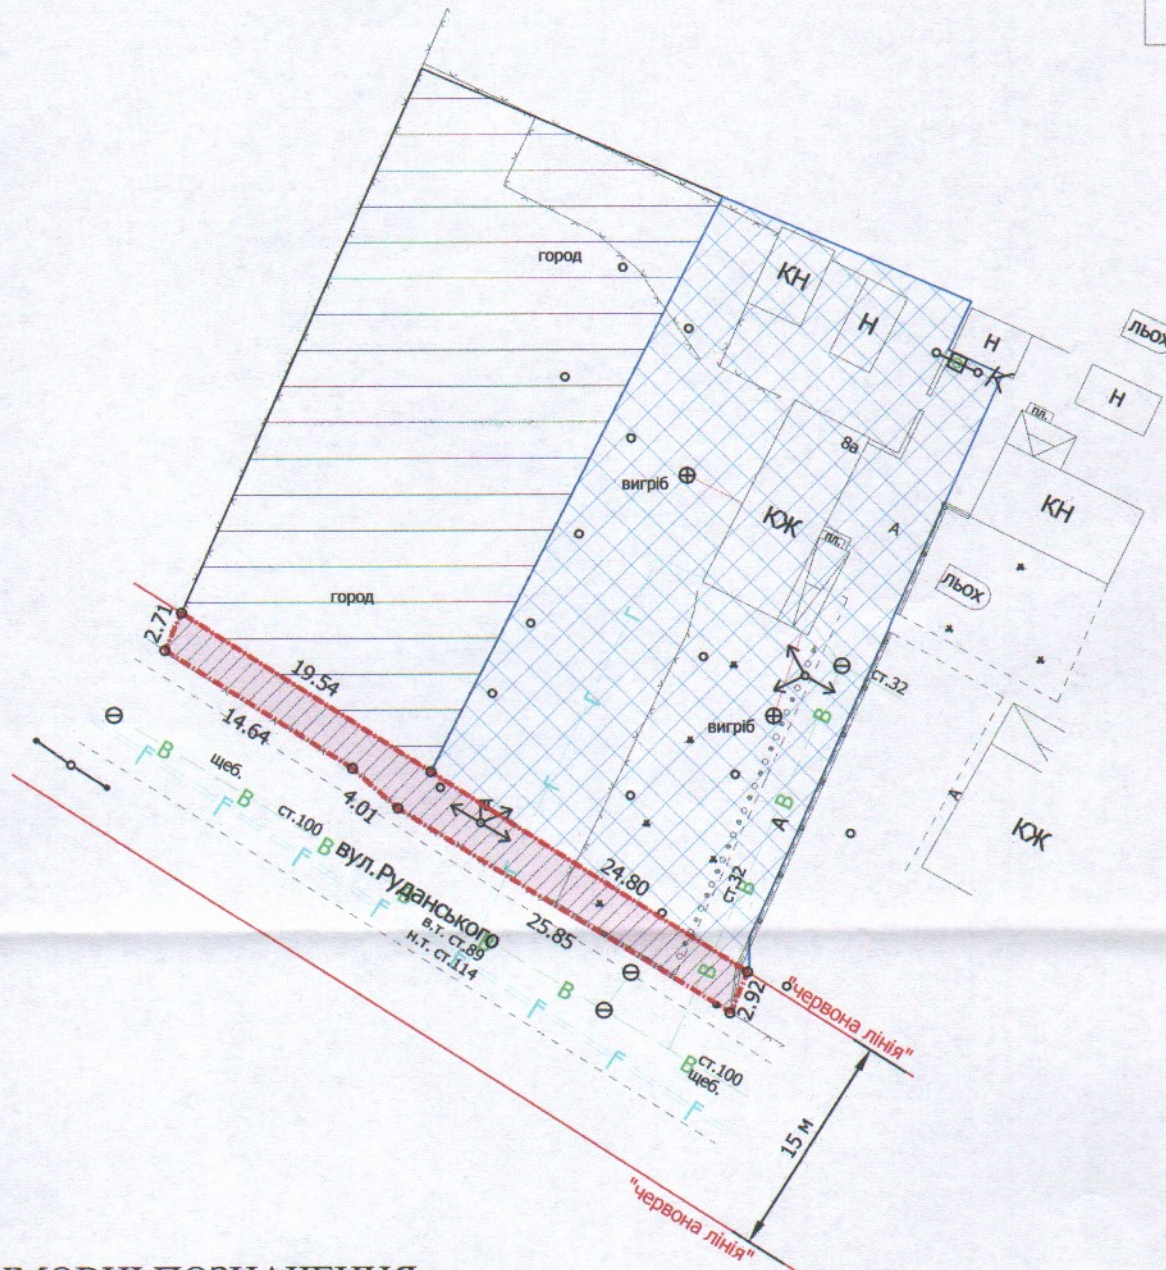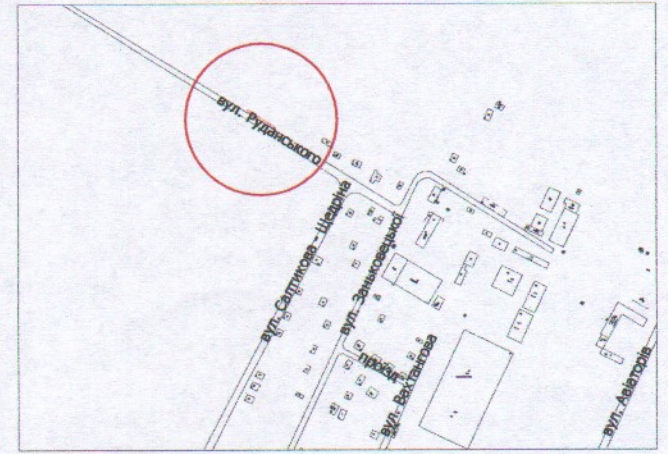

УМОВНІ ПОЗНАЧЕННЯ:

- 0,0128 га** — земельна ділянка, договір оренди якої поновлюється на новий строк в межах "червоних ліній" для обслуговування жилого будинку, господарських будівель і споруд
- 0,0128 га** — земельна ділянка, що надана в оренду згідно з договором оренди землі від 11.02.2013 (право оренди земельної ділянки зареєстроване в Державному реєстрі речових прав на нерухоме майно від 18.12.2013, номер запису про інше речове право: 3913517)
- 0,1000 га** — земельна ділянка гр. Трикуш Л.В, право власності на яку зареєстроване в Державному реєстрі речових прав на нерухоме майно 18.12.2013, номер запису про право власності: 3912174 для будівництва і обслуговування житлового будинку, господарських будівель і споруд
- 0,0841 га** — землекористування гр. Трикуш Л.В.
- 0,0128 га** — обмеження, встановлені щодо використання земельної ділянки (охоронні зони навколо інженерних комунікацій (01.08) - водопровід, повітряна лінія електропередачі)
- 0,0128 га** — обмеження, встановлені щодо використання земельної ділянки [території в червоних лініях (06.01.1)]

СЕКРЕТАР МІСЬКОЇ РАДИ _____ **Юрій БЕЗПЯТКО**

Директор	Завадський В.М.	Масштаб 1: 500	
Перевірив	Завадський В.М.		
Виконав	Сілок О.П.	Площа ділянки (га)	З них
ГП "Луцькземресурс"			
		0,0128	0,0128