
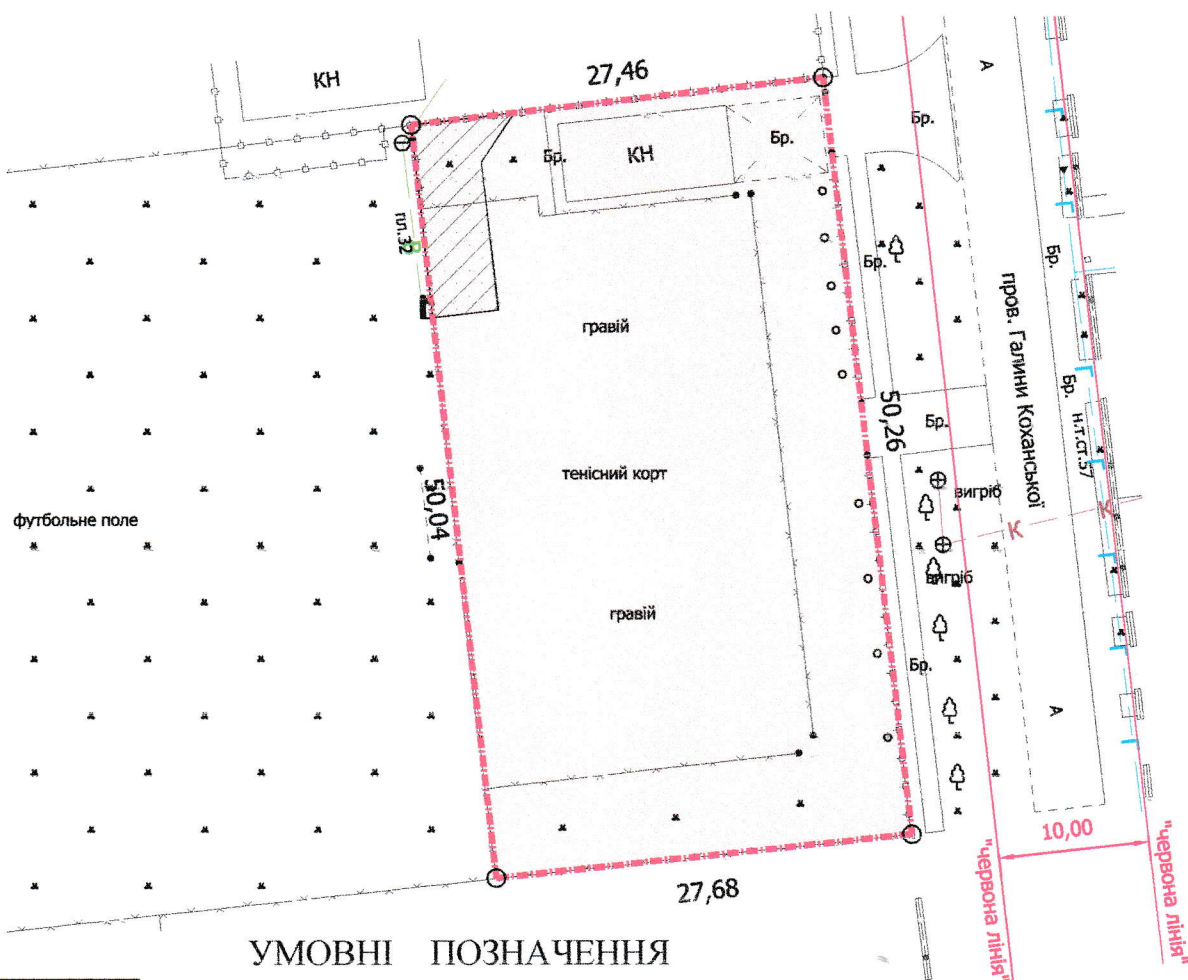


ПЛАН
земельної ділянки

Додаток до рішення міської ради
№ _____ від " ____ " _____ 202__ р.

Кадастровий номер: 0710100000:31:180:0045
Місце розташування: м. Луцьк,
пров. Галини Коханської, 3
Землекористувач:
громадянка Вдовенко Лідія Юріївна

Ситуаційний план

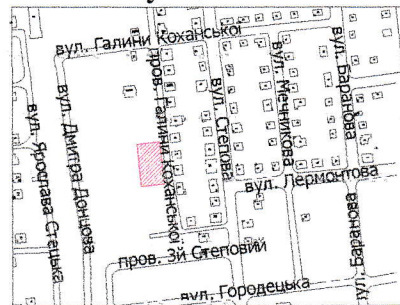

УМОВНІ ПОЗНАЧЕННЯ

- 0,1383 га** — земельна ділянка, що надається в оренду для обслуговування спортивного комплексу
- 0,1383 га** — земельна ділянка, право власності на яку Луцької міської територіальної громади в особі Луцької міської ради зареєстроване в Державному реєстрі речових прав на нерухоме майно 26.06.2020, номер запису про право власності: 37105619
- 0,0060 га** — обмеження, встановлені щодо використання земельної ділянки (охоронні зони навколо інженерних комунікацій (01.08) - водопровід)

СЕКРЕТАР МІСЬКОЇ РАДИ

Юрій БЕЗПЯТКО

Директор	Завадський В.М.
Перевірив	Завадський В.М.
Виконав	Сілюк О.П.
ПП "Луцькземресурс"	

Масштаб 1: 500

Площа ділянки (га)	3 нин
	в оренду
0,1383	0,1383