

ПЛАН
земельної ділянки

Додаток до рішення міської ради
№ _____ від "___" _____ 202__ р.


Кадастровий номер: 0710100000:31:180:0046

Місце розташування: м. Луцьк,
пров. Галини Коханської, 3

Землекористувач:

Виробничо-комерційна фірма "Інтегро" у формі
товариства з обмеженою відповідальністю

Ситуаційний план

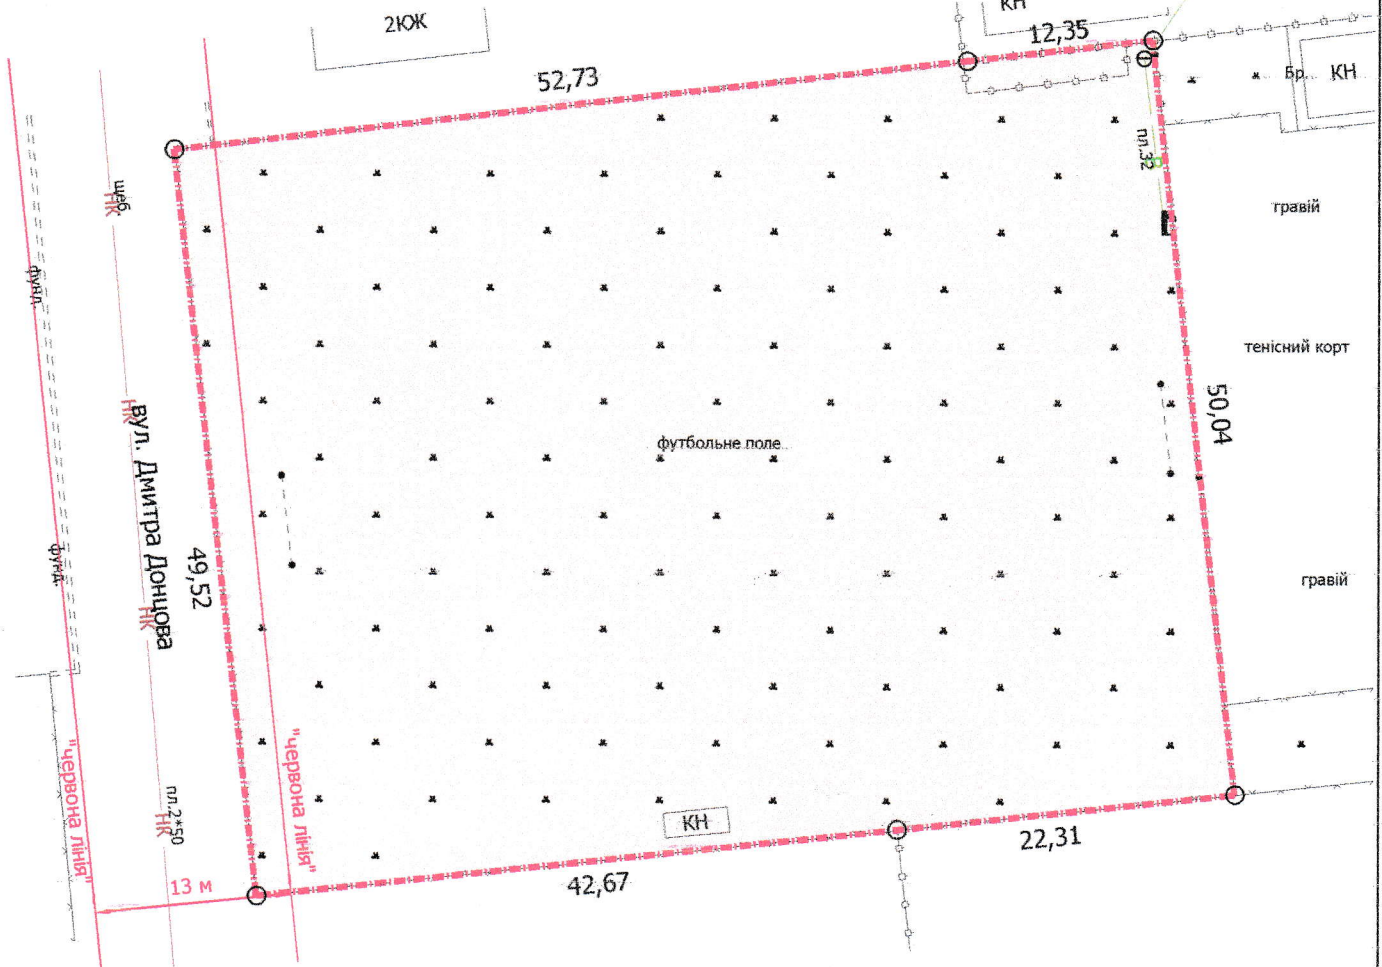

УМОВНІ ПОЗНАЧЕННЯ

0,3237 га — земельна ділянка, що надається в оренду для обслуговування спортивного комплексу

0,3237 га — земельна ділянка, право власності на яку Луцької міської територіальної громади в особі Луцької міської ради зареєстроване в Державному реєстрі речових прав на нерухоме майно 26.06.2020, номер запису про право власності: 37104939

0,0125 га — обмеження, встановлені щодо використання земельної ділянки [території в червоних лініях (06.01.1)]

СЕКРЕТАР МІСЬКОЇ РАДИ

Юрій БЕЗПЯТКО

Директор	Завадський В.М.
Перезир	Завадський В.М.
Виконав	Сілок О.П.
ІП "Луцькземресурс"	

Масштаб 1: 500

Площа ділянки (га)	3 нх
	в оренду
0,3237	0,3237