


ПЛАН
земельної ділянки

Додаток до рішення міської ради
№ _____ від "___" _____ 202__ р.

Кадастровий №: 0710100000:11:101:0020
Місце розташування: м. Луцьк, вул. Замкова, 1-6
Землекористувачі:
громадянин Лотиш Едуард Петрович (1/2),
громадянка Тонюк Олена Петрівна (1/2)

Ситуаційний план

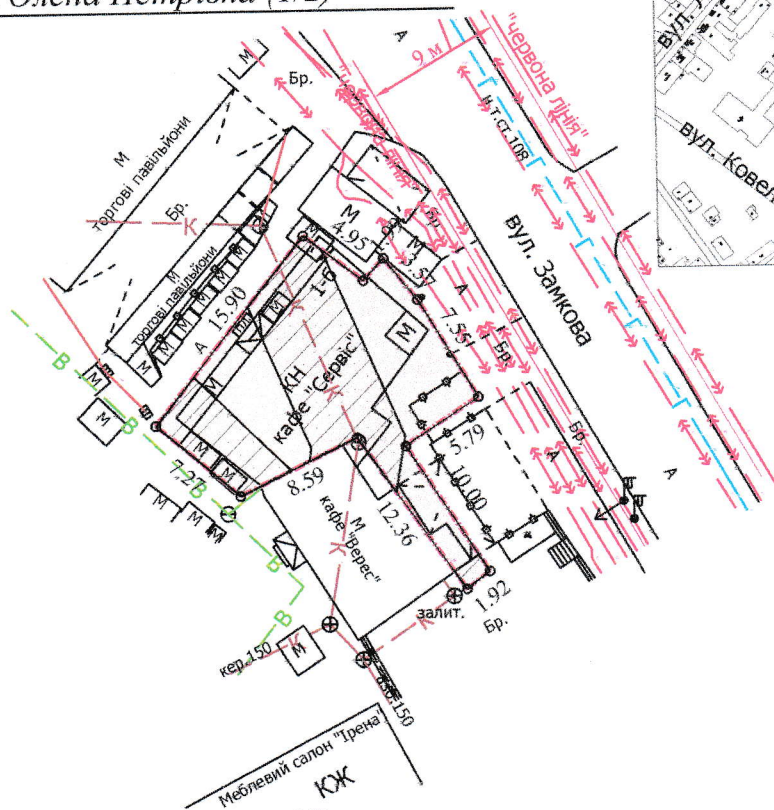

УМОВНІ ПОЗНАЧЕННЯ

- 0,0220 га** — земельна ділянка, що надається в оренду гр. Лотишу Е.П., гр. Тонюк О.П. для обслуговування магазину з закускою
- 0,0220 га** — земельна ділянка, що надана в оренду гр. Лотишу П.В. (право оренди зареєстроване в Державному реєстрі речових прав на нерухоме майно 28.11.2014, номер запису: 7891142) згідно з додатковою угодою про поновлення договору оренди землі від 06.10.2015
- 0,0115 га** — обмеження, встановлені щодо використання земельної ділянки (охоронна зона навколо інженерних комунікацій (01.08) - водопровід, каналізація, повітряна лінія електропередачі)
- 0,0220 га** — обмеження, встановлені щодо використання земельної ділянки [(зона регулювання забудови (01.02.2))]
- 0,0220 га** — обмеження, встановлені щодо використання земельної ділянки [(зона охорони археологічного культурного шару (01.02.4))]
- 0,0220 га** — обмеження, встановлені щодо використання земельної ділянки [(історичний ареал населеного місця (06.06.2))]

СЕКРЕТАР МІСЬКОЇ РАДИ

Юрій БЕЗПЯТКО



Масштаб 1: 500

Площа ділянки (га)	3 нин
	в оренду
0,0220	0,0220

ПП "Луцькземресурс"