



ПЛАН
земельної ділянки

Додаток до рішення міської ради
№ _____ від " ____ " _____ 20__ р.

Місце розташування: м. Луцьк,
вул. Шопена, 10

Землекористувач:
ОСББ "ЩАСЛИВИЙ
ДІМ 10"

Ситуаційна схема

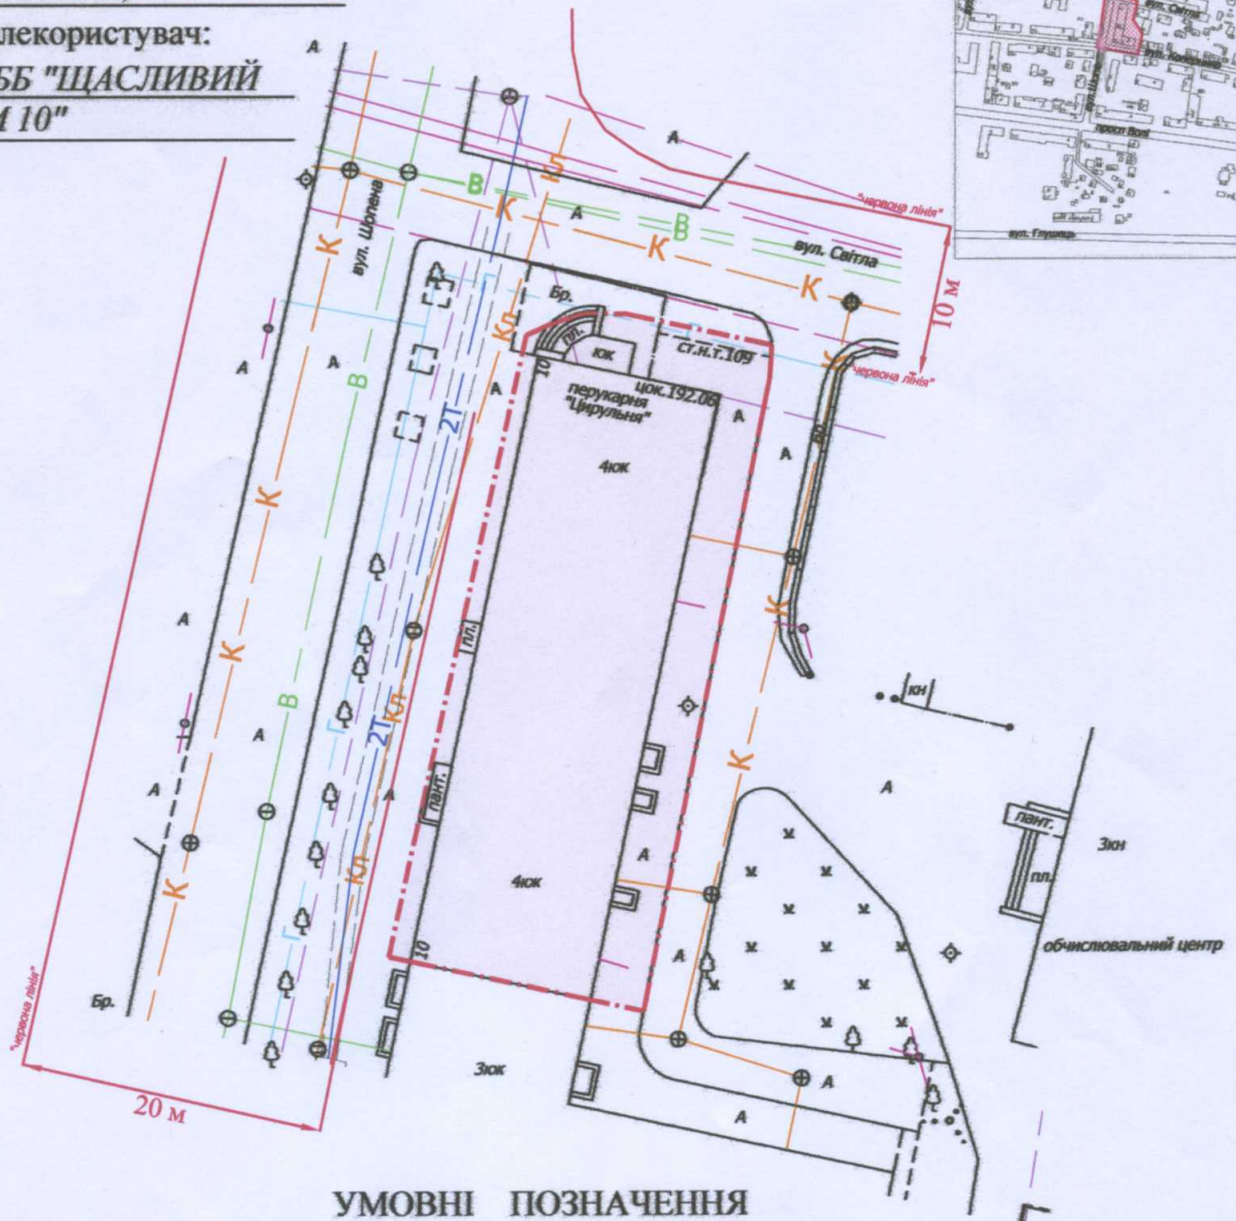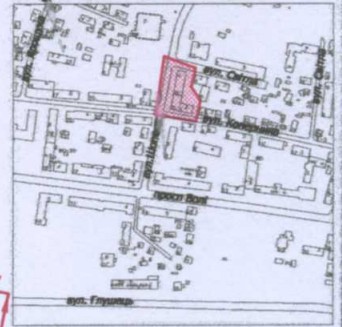

УМОВНІ ПОЗНАЧЕННЯ

0,08 га — земельна ділянка, що планується до відведення у власність для будівництва і обслуговування багатоквартирного житлового будинку з об'єктами торгово-розважальної та ринкової інфраструктури

СЕКРЕТАР МІСЬКОЇ РАДИ

Юрій БЕЗПЯТКО

Україна Директор Відповідальний за якість робіт Виконав 32501418 ТЗОВ "ЦІНТІП+"	3336221516 А.І. Крижак Сертифікований інженер-виправорядник Г.А. Ємель ДМИТРО ВАДИМОВИЧ	Масштаб 1: 500	
		Орієнтовна площа ділянки (га)	З них у власність
		0,08	-