

ПЛАН
земельної ділянки

Кадастровий номер: 0710100000:22:074:0116

Адреса: м. Луцьк, вул. Карпенка-Карого, 7-а


Землекористувач:

Фізична особа-підприємець


Юзвa Руслан Софроневич

Додаток до рішення міської ради
№ _____ від "___" _____ 2022 р.

Ситуаційна схема

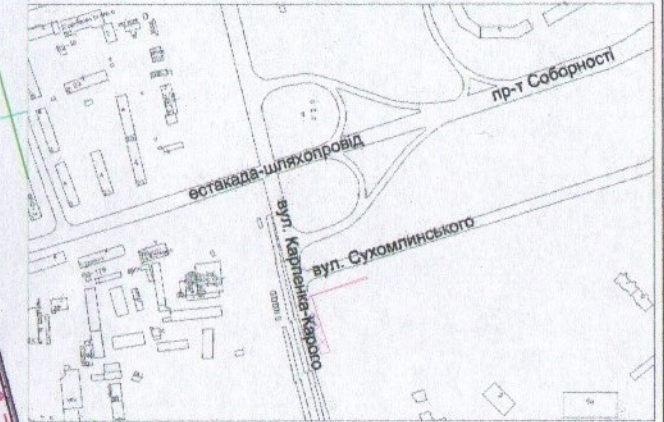

"червона лінія"

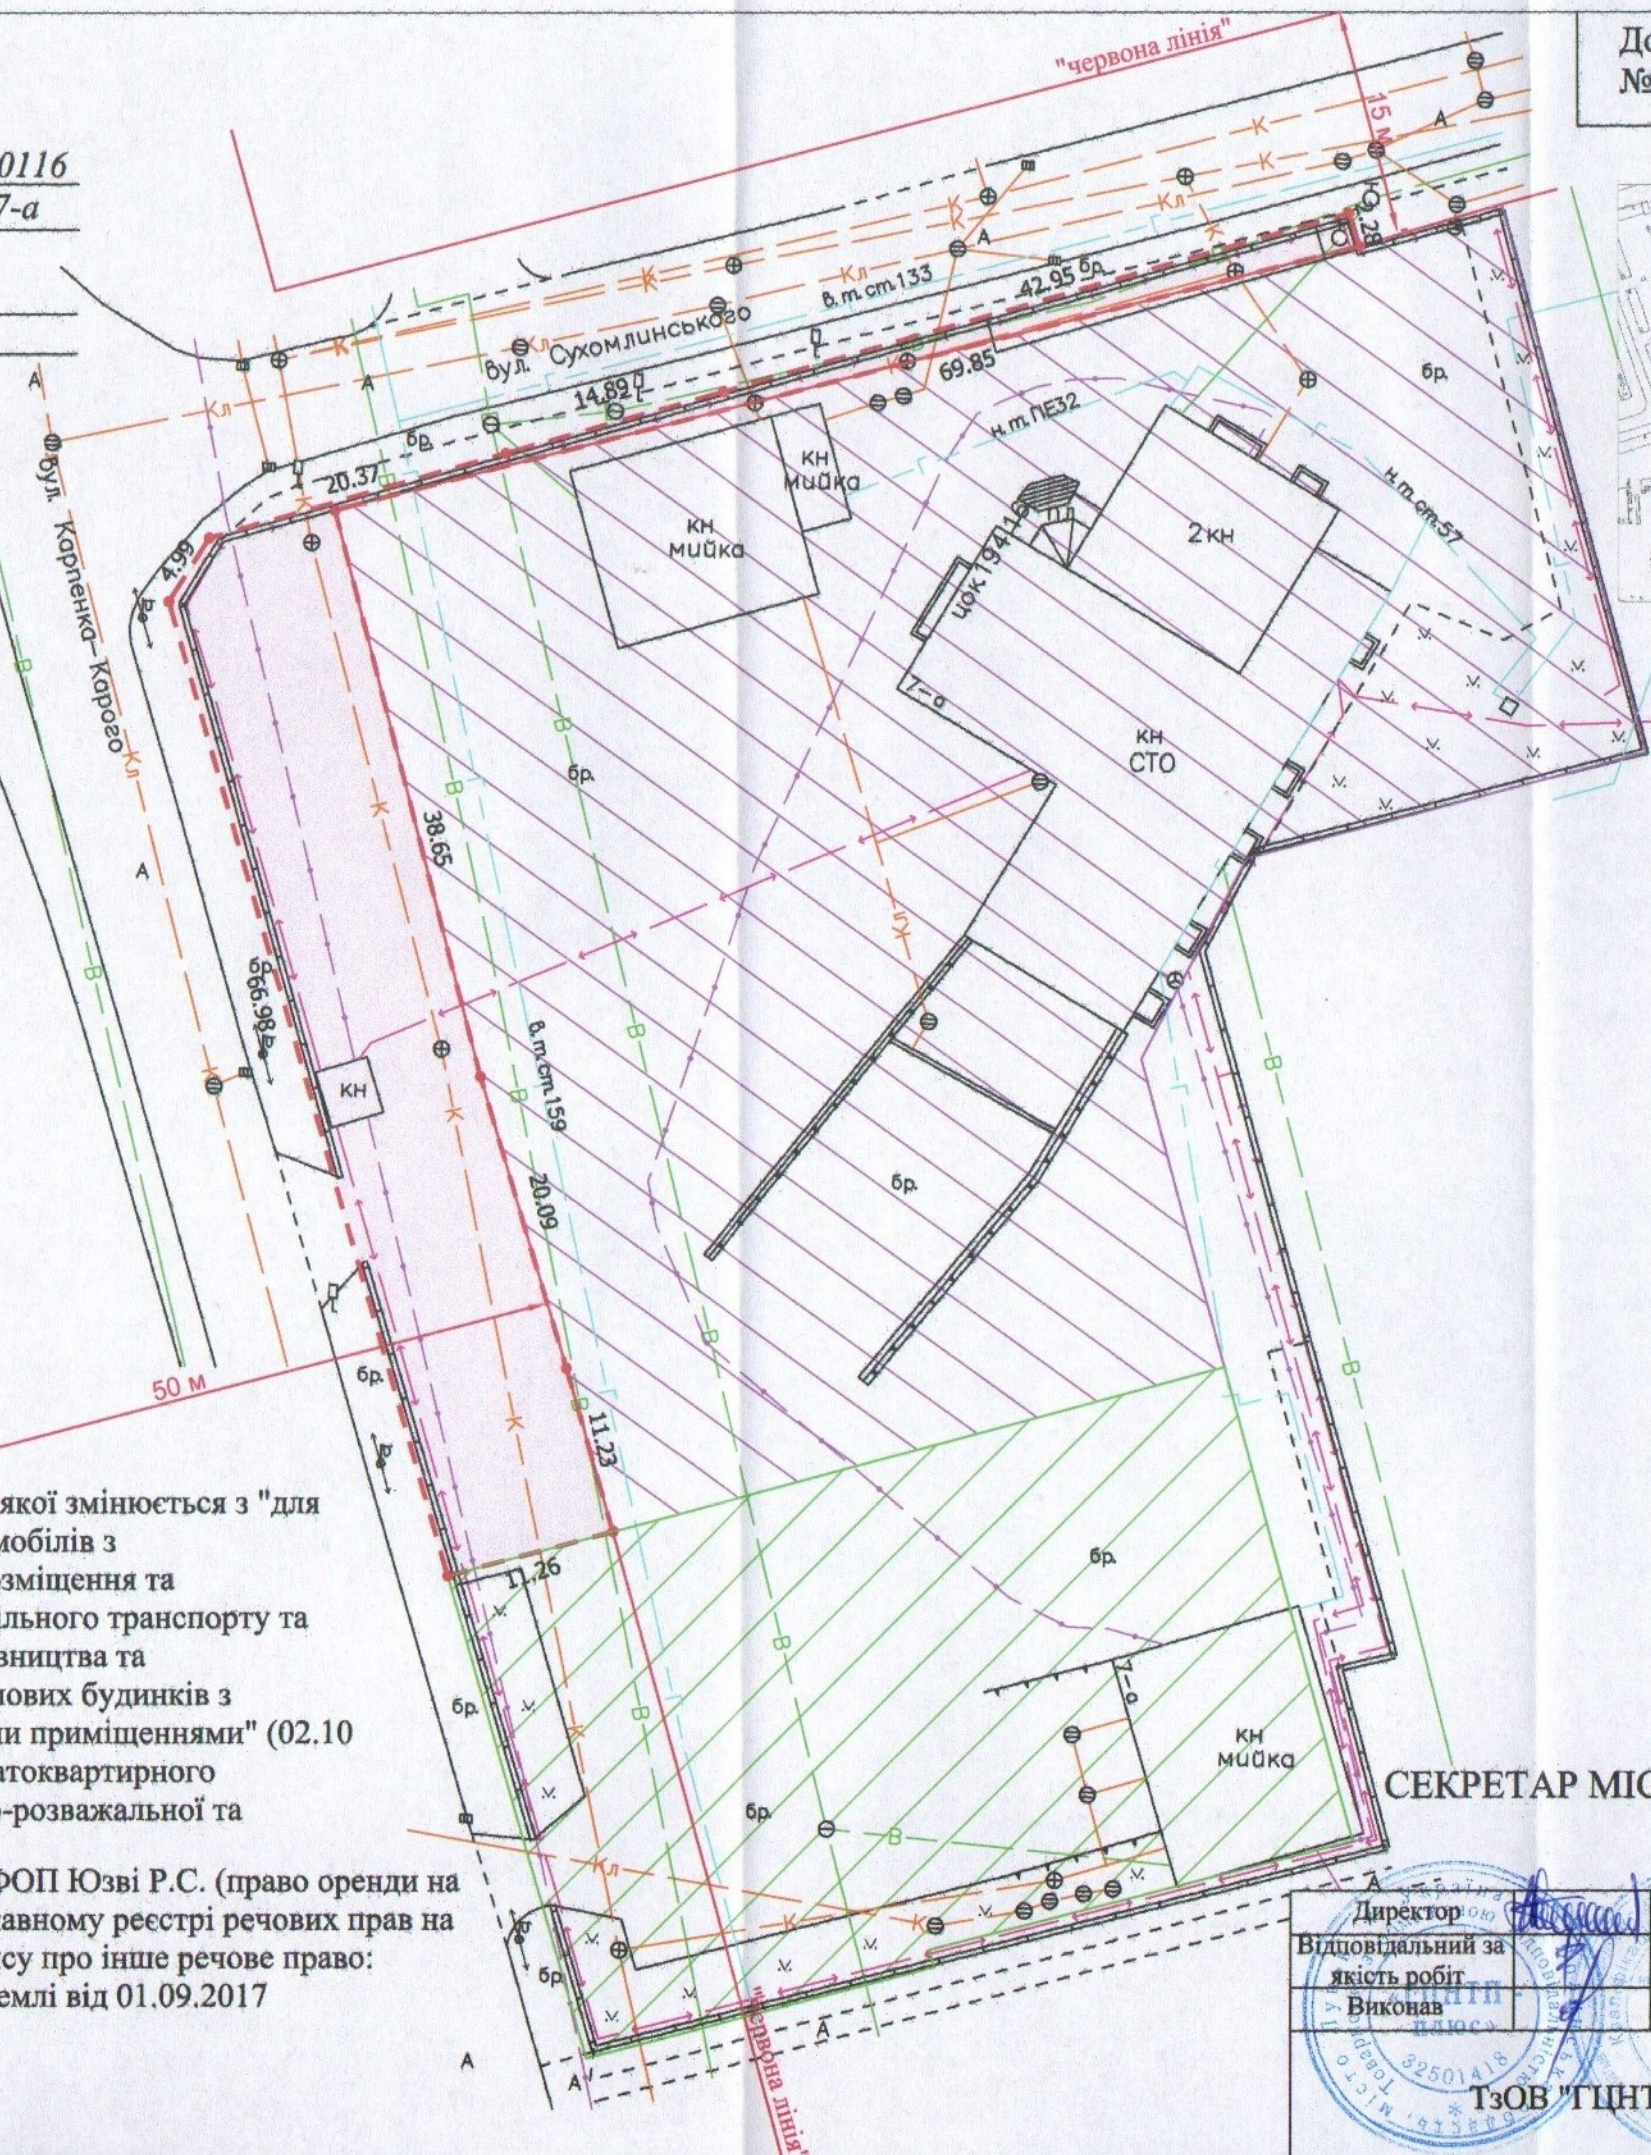

- 0,0900 га — земельна ділянка, цільове призначення якої змінюється з "для обслуговування стоянки легкових автомобілів з автотехобслуговуванням" (12.04 - для розміщення та експлуатації будівель і споруд автомобільного транспорту та дорожнього господарства) на "для будівництва та обслуговування багатоквартирних житлових будинків з вбудовано-прибудованими нежитловими приміщеннями" (02.10 - для будівництва і обслуговування багатоквартирного житлового будинку з об'єктами торгово-розважальної та ринкової інфраструктури)
- 0,0900 га — земельна ділянка, що надана в оренду ФОП Юзві Р.С. (право оренди на земельну ділянку зареєстроване в Державному реєстрі речових прав на нерухоме майно 04.09.2017, номер запису про інше речове право: 22212939), згідно з договором оренди землі від 01.09.2017
- 0,1730 га — землекористування ФОП Юзви Р.С.
- 0,4400 га — землекористування ФОП Юзви Р.С.

СЕКРЕТАР МІСЬКОЇ РАДИ
Юрій БЕЗПЯТКО

Директор Відповідальний за якість робіт	Крисак А.І.	Площа ділянки (га)	З них в оренду (із зміною цільового призначення)
Виконав	Галешський Д.В.		
ТЗОВ "ГЦНТІ+"		0,0900	-

Масштаб 1: 500