

СХЕМА ГЕНПЛАНУ


Ситуаційна схема




Назва об'єкта: проект детального
плану території в межах вулиць
Рівненської, Електроапаратної та
Зв'язківців у місті Луцьку

Забудовник : Управління капітального
будівництва Луцької міської ради

Умовні позначення:

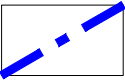

- Межа району детального
плану території

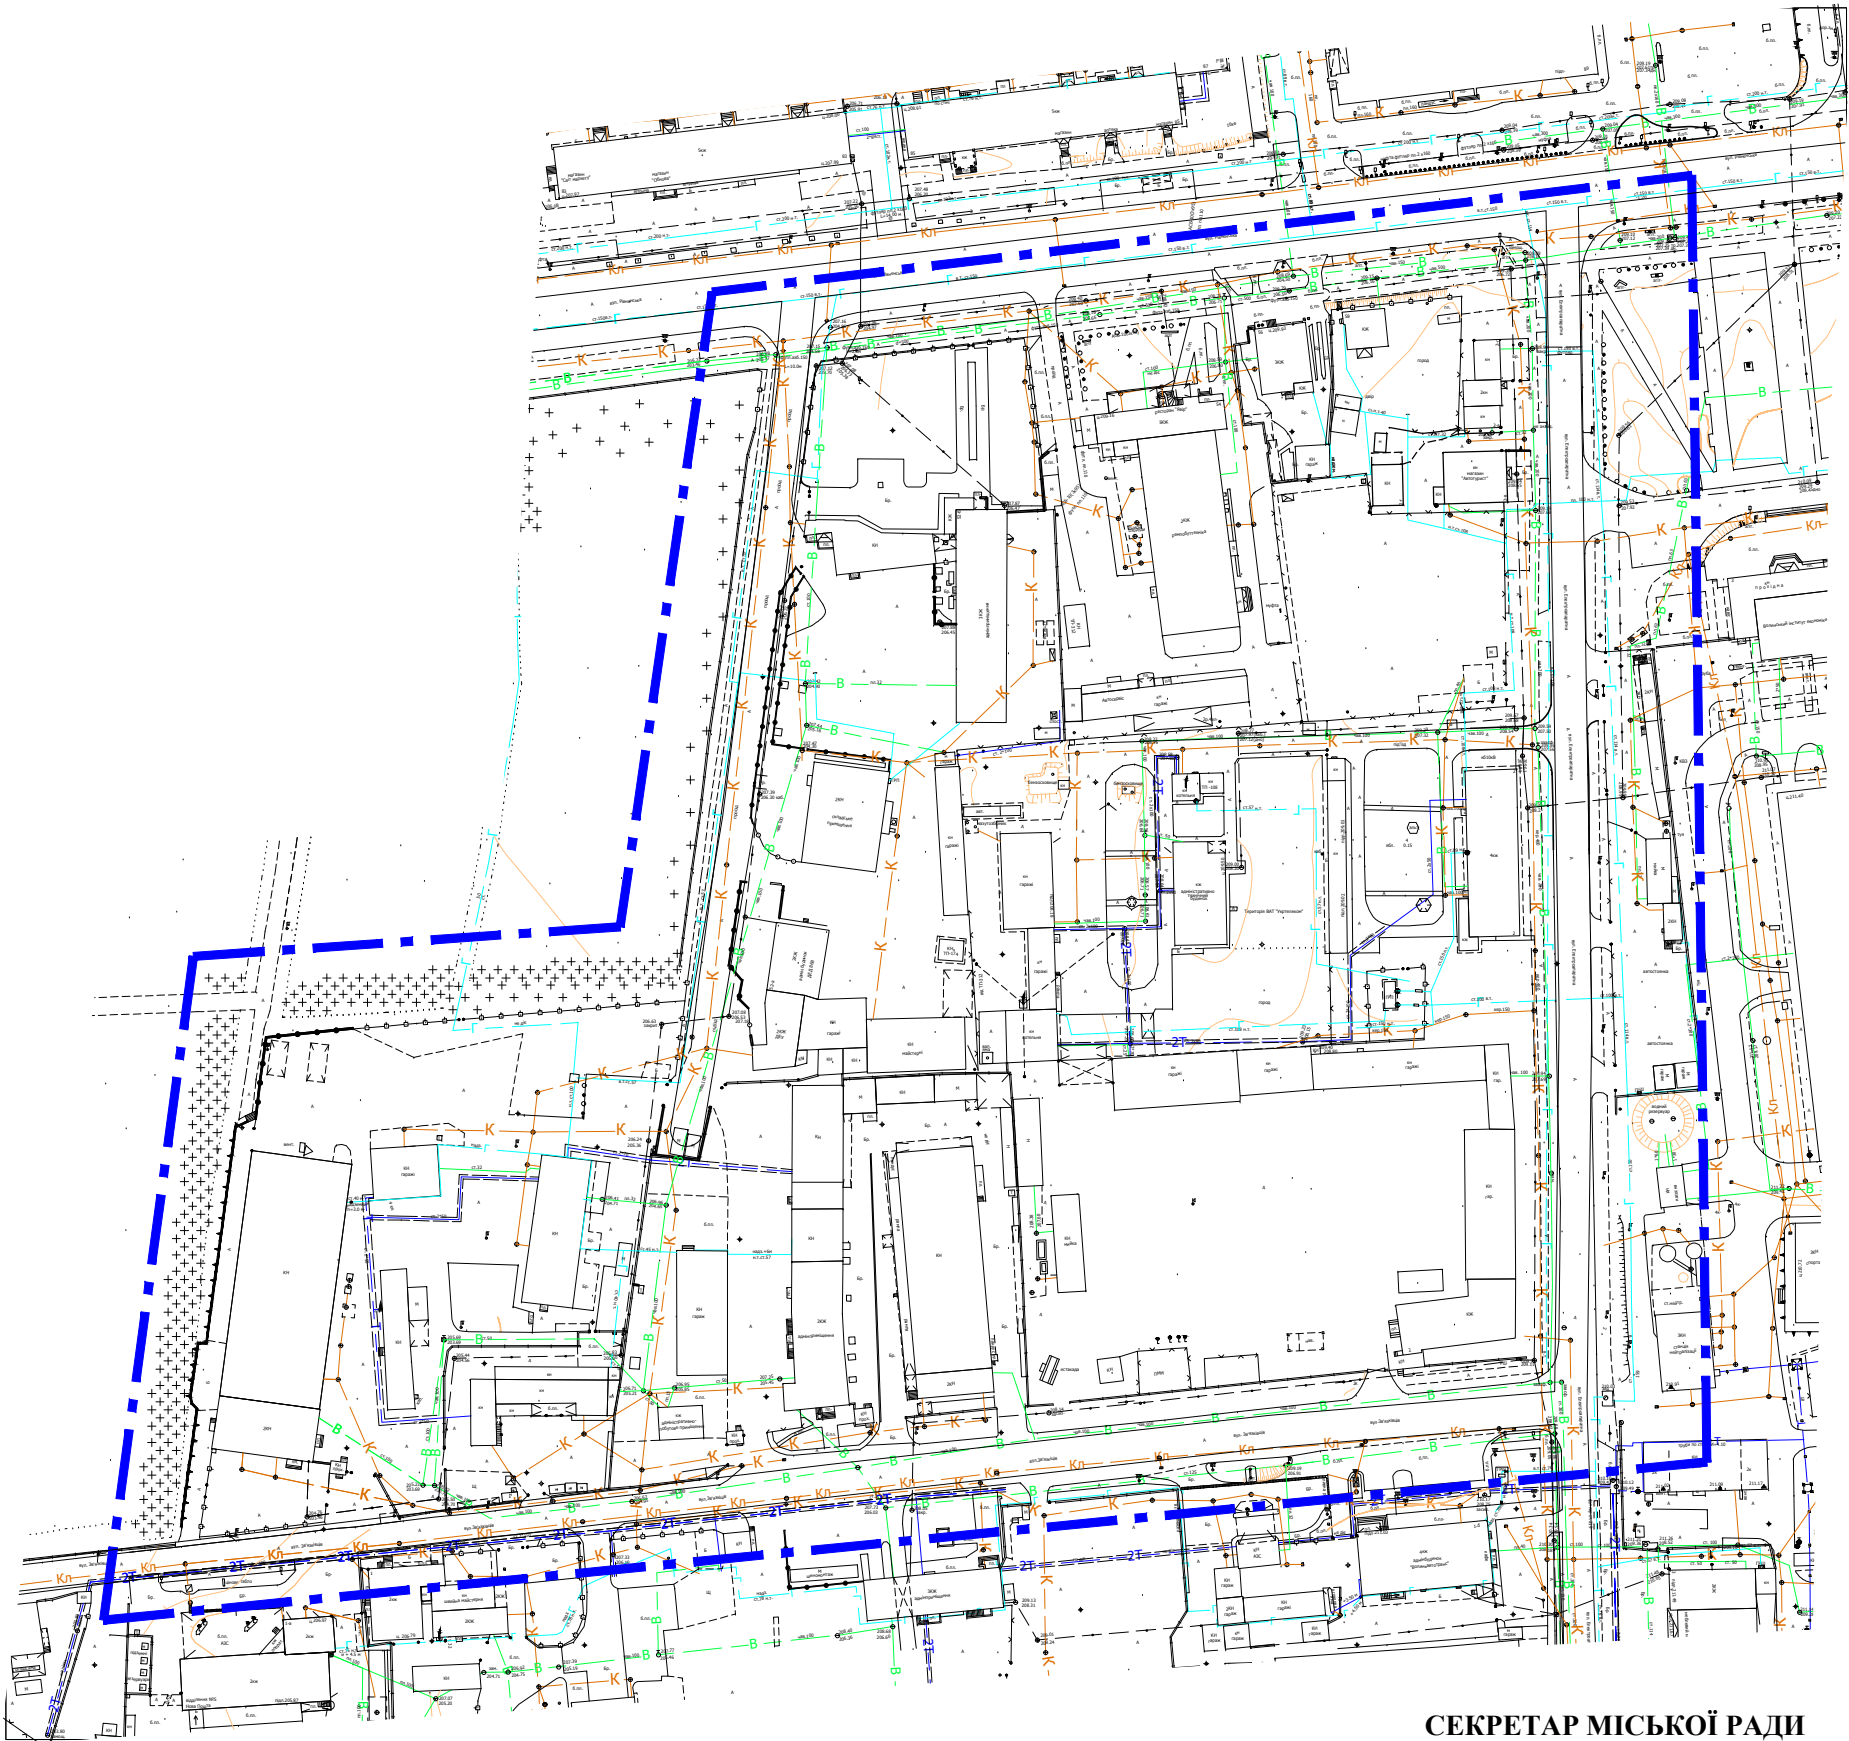

СЕКРЕТАР МІСЬКОЇ РАДИ

ЮРІЙ БЕЗПЯТКО

	Департамент містобудування, земельних ресурсів та реклами			
	Начальник УМіА	Маруняк А.Я.		
	Виконав	Сеник А.Я.		
	Перевірив	Лохманова А.В.		